



H 67

মৌজা - দিনাজপুর
খানা বীরগঞ্জ
মৌজা বড় বোচাপুখর (BARA BOCHĀPUKHAR)
জে. এল. নং ১৫৩
রে. সা. নং ৩৪
স্কেল ১৬" = ১ মাইল

১০০ ফুটে এক জমীণ
৮০ জমীণে এক মাইল

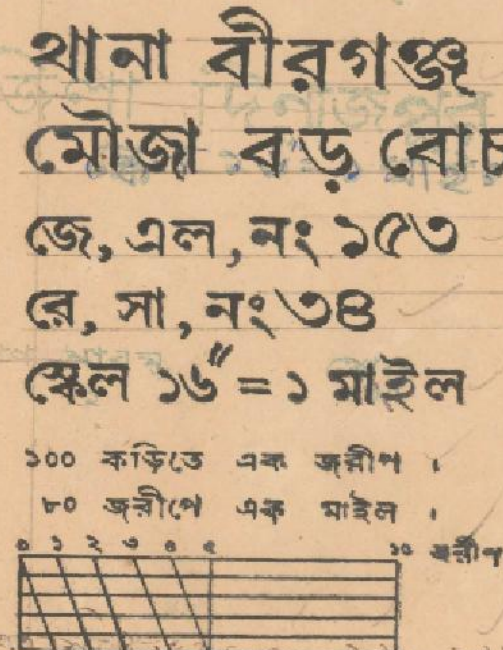

সাক্ষেতিক	
দালান
ত্রিগোণীয় পিলার
অন্যান্য পিলার
লোহার পিলার
ক্রীড়ার স্টেশন
জি. টি. স্টেশন
বেঞ্চমার্ক
পাকা ইন্দুরা
মূল কূপ
পান বরজ
দাগ নং	...
পাকা সড়ক
কাঁচা সড়ক
রাস্তা
খাল
অগ্রসিটে কূপ

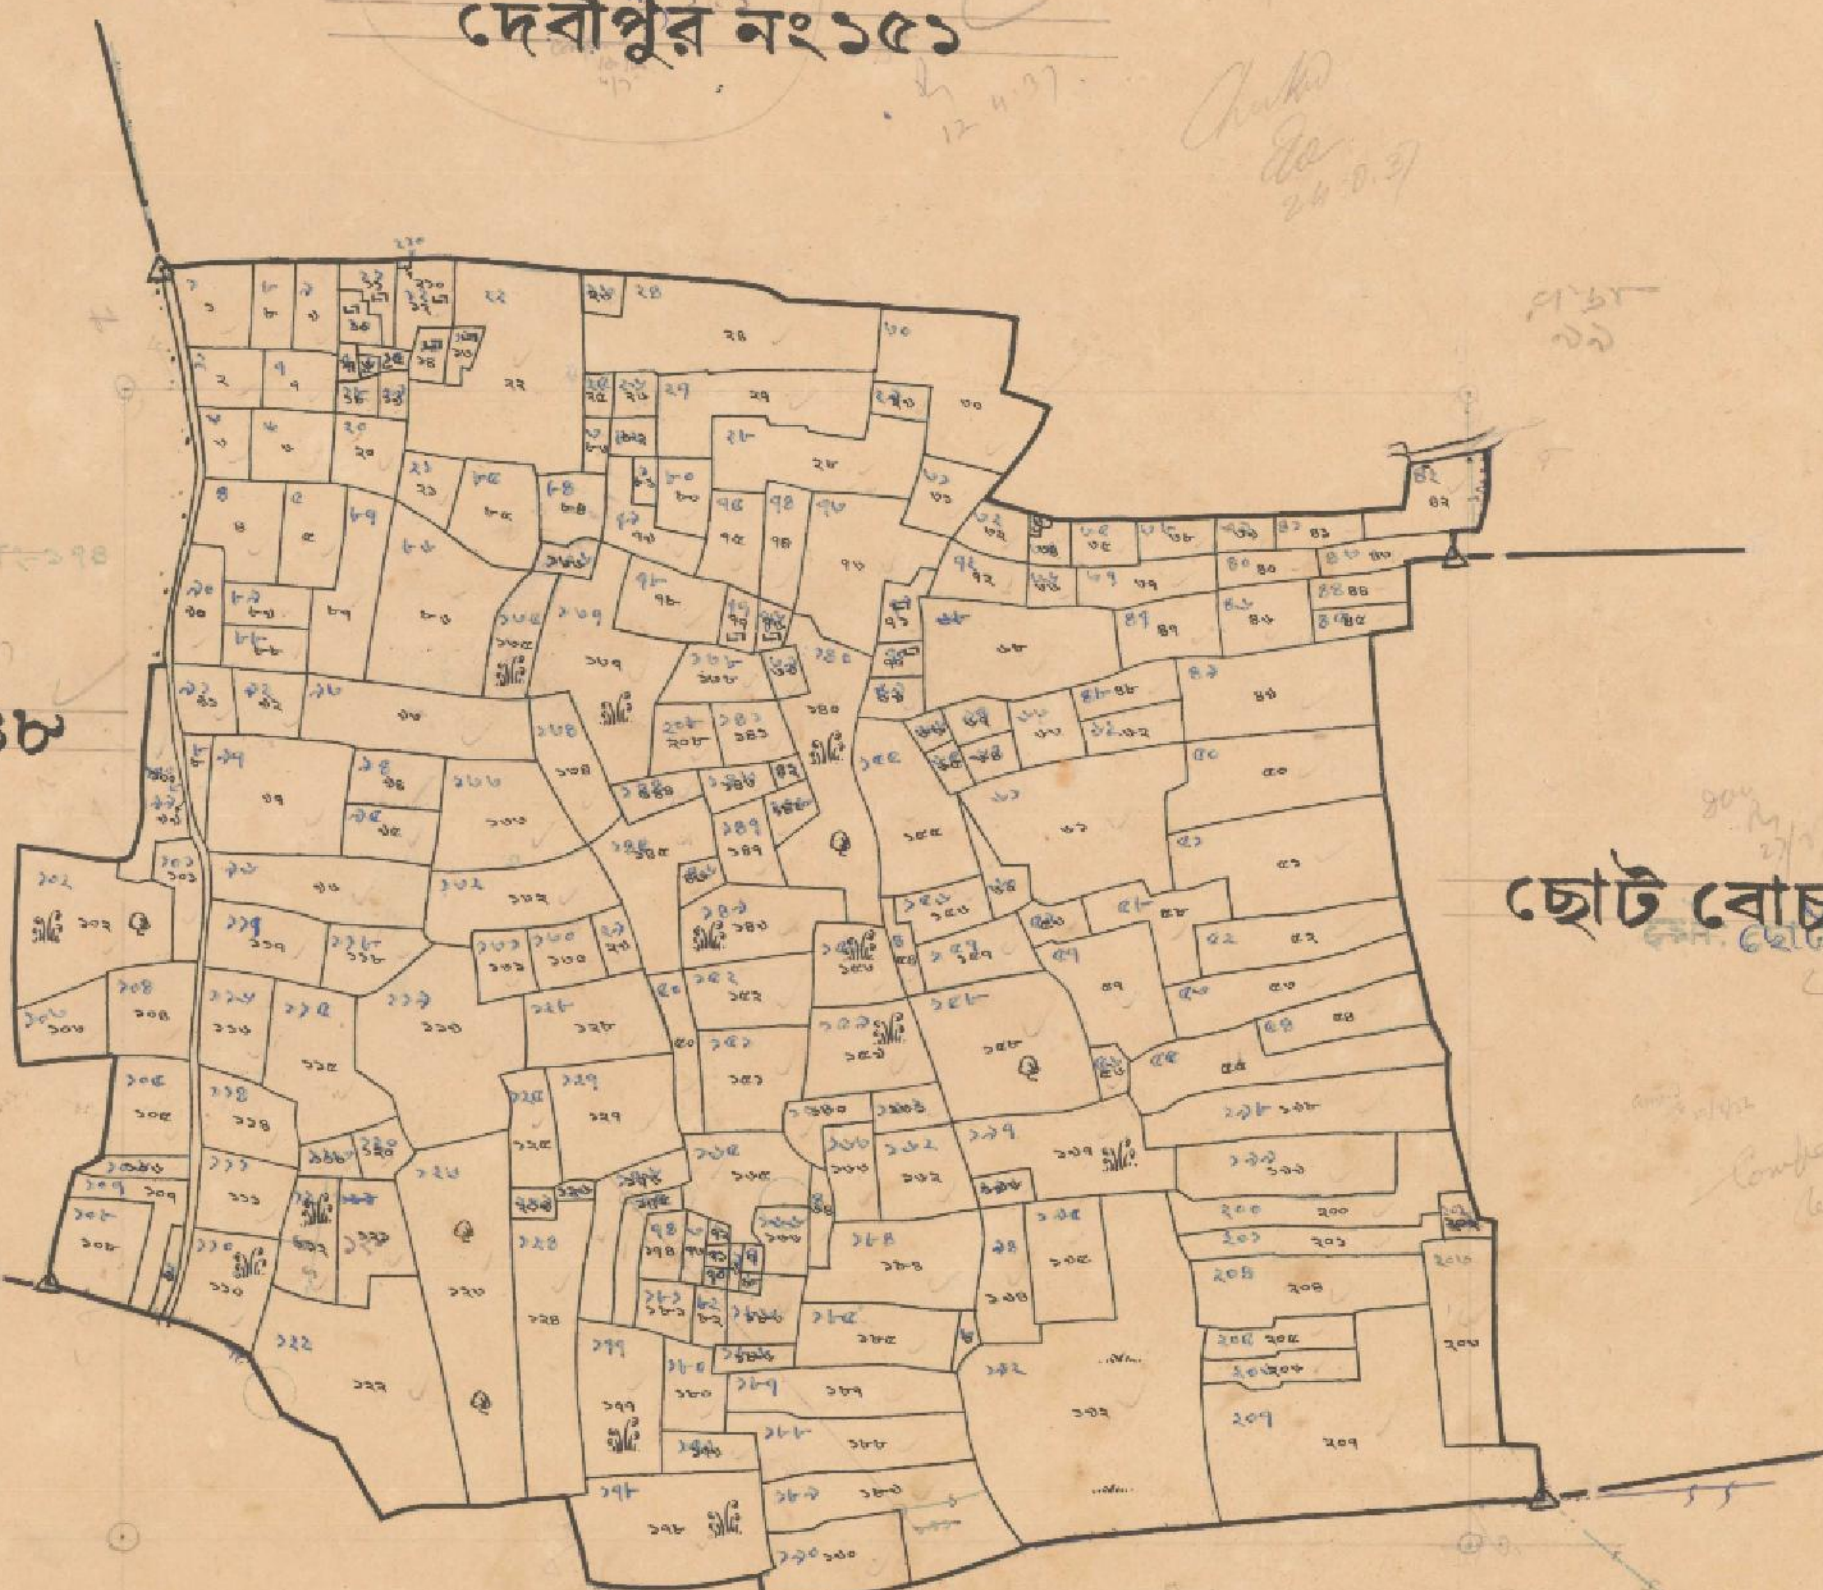

MADE BY THE AUTHORITY OF GOVERNMENT IN 1935-37
For Bell
SETTLEMENT OFFICER AND SUPERINTENDENT OF SURVEY

Photo No.	Photo No.
1-176-209, 210	1-176-209, 210
1-176-211	1-176-211

ADOPTED FOR THE PURPOSE OF OPERATION
UNDER CHAPTER IV OF THE E.D.S.A. & T. ACT,
1950, WITHOUT CORRECTION.
SETTLEMENT OFFICER & SUPERINTENDENT OF
SURVEY.