



জিলা দিনাজপুর
থানা ফুলবাড়ী
মৌজা মোল্লাপাড়া (MOLLAPARA)
জে.এল.নং ৫৮
রে.সা.নং ৫৫২৪
স্কেল ১৬" = ১ মাইল
১০০ কড়িতে এক জরীপ
৮০ জরীপে এক মাইল

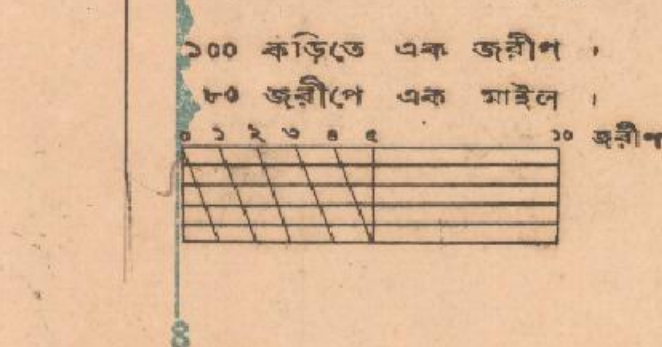

দাঁড় আঁক
নাম লেখ
হুট দাব
বাটা দাব
মোজা নং

অম্ববাড়ী নং ৬৫

N	S	M	O	F
Kanungo	Kishor Amin	Khanapuri Amin	Bujhar Kanungo	Survey
Akshay Kumar Mukharjee		Asrapali Bhagshin Mia		Commenced
				Ended
				Commenced
				Ended

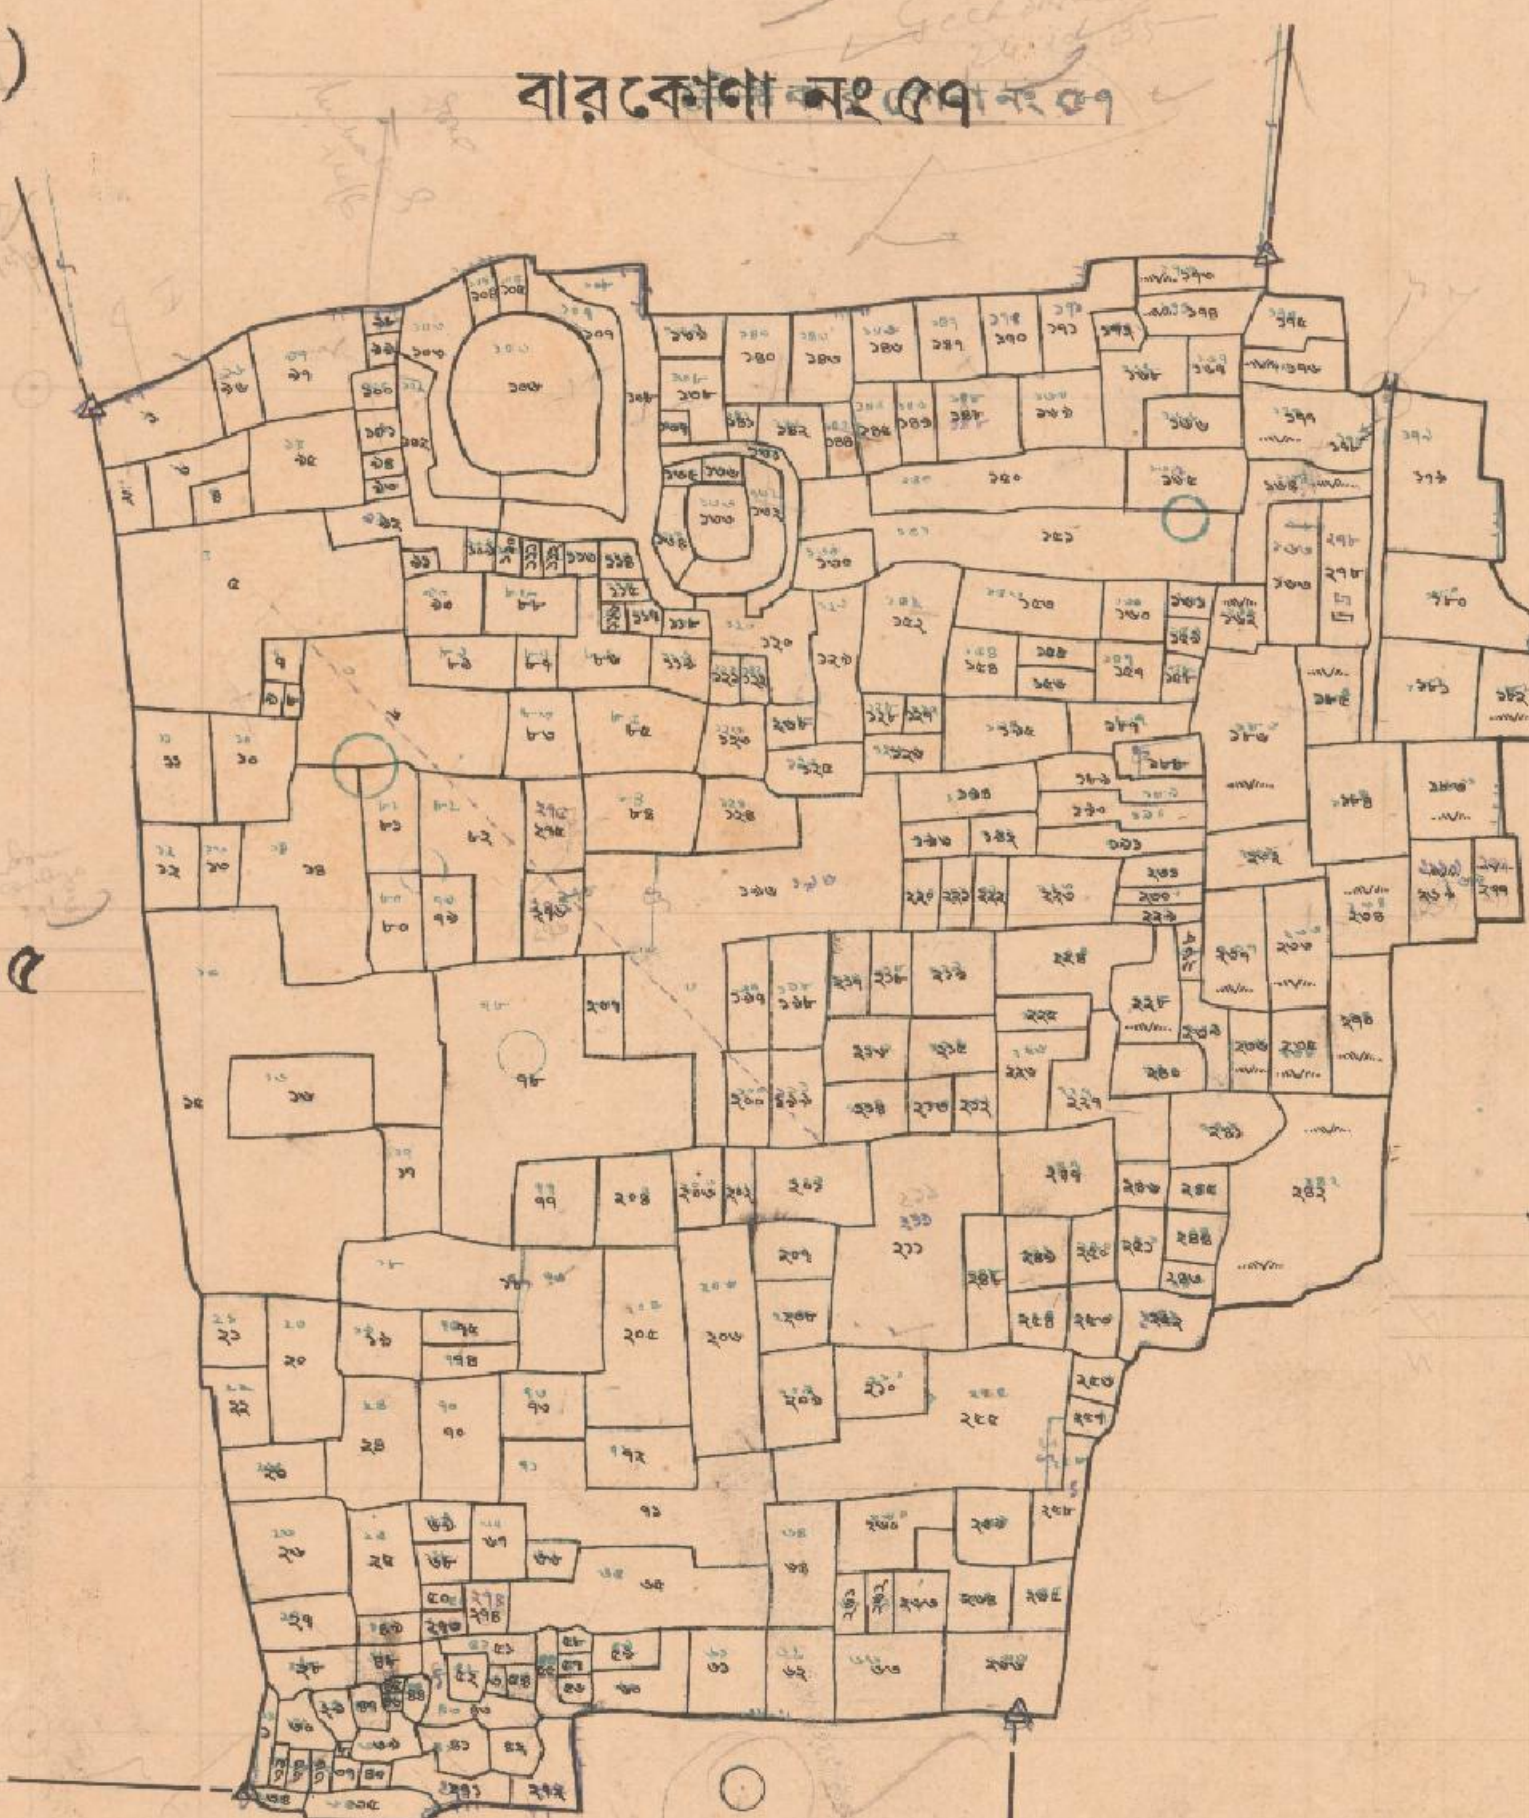

সাক্ষেতিক	
দালান	...
ত্রিসীমানা পিলার	...
অন্যান্য পিলার	...
মোহর পিলার	...
ট্রাভার্স স্টেশন	...
জি.টি.স্টেশন	...
বেসমার্ক	...
পাকা ইমদানা	...
নল কুণ	...
পান বরজ	...
দাগ নং	...
পাকা সড়ক	...
কাঁচা সড়ক	...
সাদা মাটি	...
খাল	...
অব্রিটেড সড়ক	...

দক্ষিণ সাহাবাজপুর নং ৩৬
থানা নবাবগঞ্জ

পূর্ব নারায়ণপুর নং ৫৯

MADE BY THE AUTHORITY OF GOVERNMENT IN 1934-36
F.O. Bell
SETTLEMENT OFFICER AND SUPERINTENDENT OF SURVEY

NAME OF MOUZA	OLD S.L.NO.	NEW S.L.NO.	P.S.	DIST.
মোল্লাপাড়া	৫৮	১৩	ফুলবাড়ী	
বারকোণা	৫৭	১২	ক	
আম্ববাড়ী	৬০	১০	ক	
পূর্ব নারায়ণপুর	৫৯	১৪	ক	
দক্ষিণ সাহাবাজপুর	৩৬	১৬	নবাবগঞ্জ	

ADOPTED FOR THE PURPOSE OF OPERATION
UNDER CHAPTER IV OF THE E.B.S.A. & T. ACT,
1950, WITHOUT CORRECTION.
SETTLEMENT OFFICER & SUPERINTENDENT OF
SURVEY.