

জিলা দিনাজপুর

থানা নবাবগঞ্জ

মৌজা হরিপুর (HARIPUR) সিট নং ২

জে, এল, নং ৪৬

রে, সা, নং ৫৫৪৭

স্কেল ১৬" = ১ মাইল

১০০ কড়িতে এক জরীপ।

৮০ জরীপে এক মাইল।

১০ জরীপ

জিলা দিনাজপুর

মৌজা হরিপুর

সিট নং ২

জে, এল, নং ৪৬

রে, সা, নং ৫৫৪৭

থানা নবাবগঞ্জ

মৌজা হরিপুর


সিট নং ২

জে, এল, নং ৪৬

রে, সা, নং ৫৫৪৭

বড়রঘুনাথপুর নং ৪৪

সাংকেতিক	
দালান	...
ত্রিসীমানার পিলার	...
অন্যান্য পিলার	...
জোহার পিলার	...
ড্রাগস স্টেশন	...
জি, টি, টেসন	...
বেফোর্ড	...
পাকা ইয়ারা	...
নল কূপ	...
পানি নরজ	...
দাগ নং	...
পাকা সড়ক	...
কাঁচা সড়ক	...
রাষ্ট্র	...
আল	...
অগ্রসিটে ভুক্ত	...

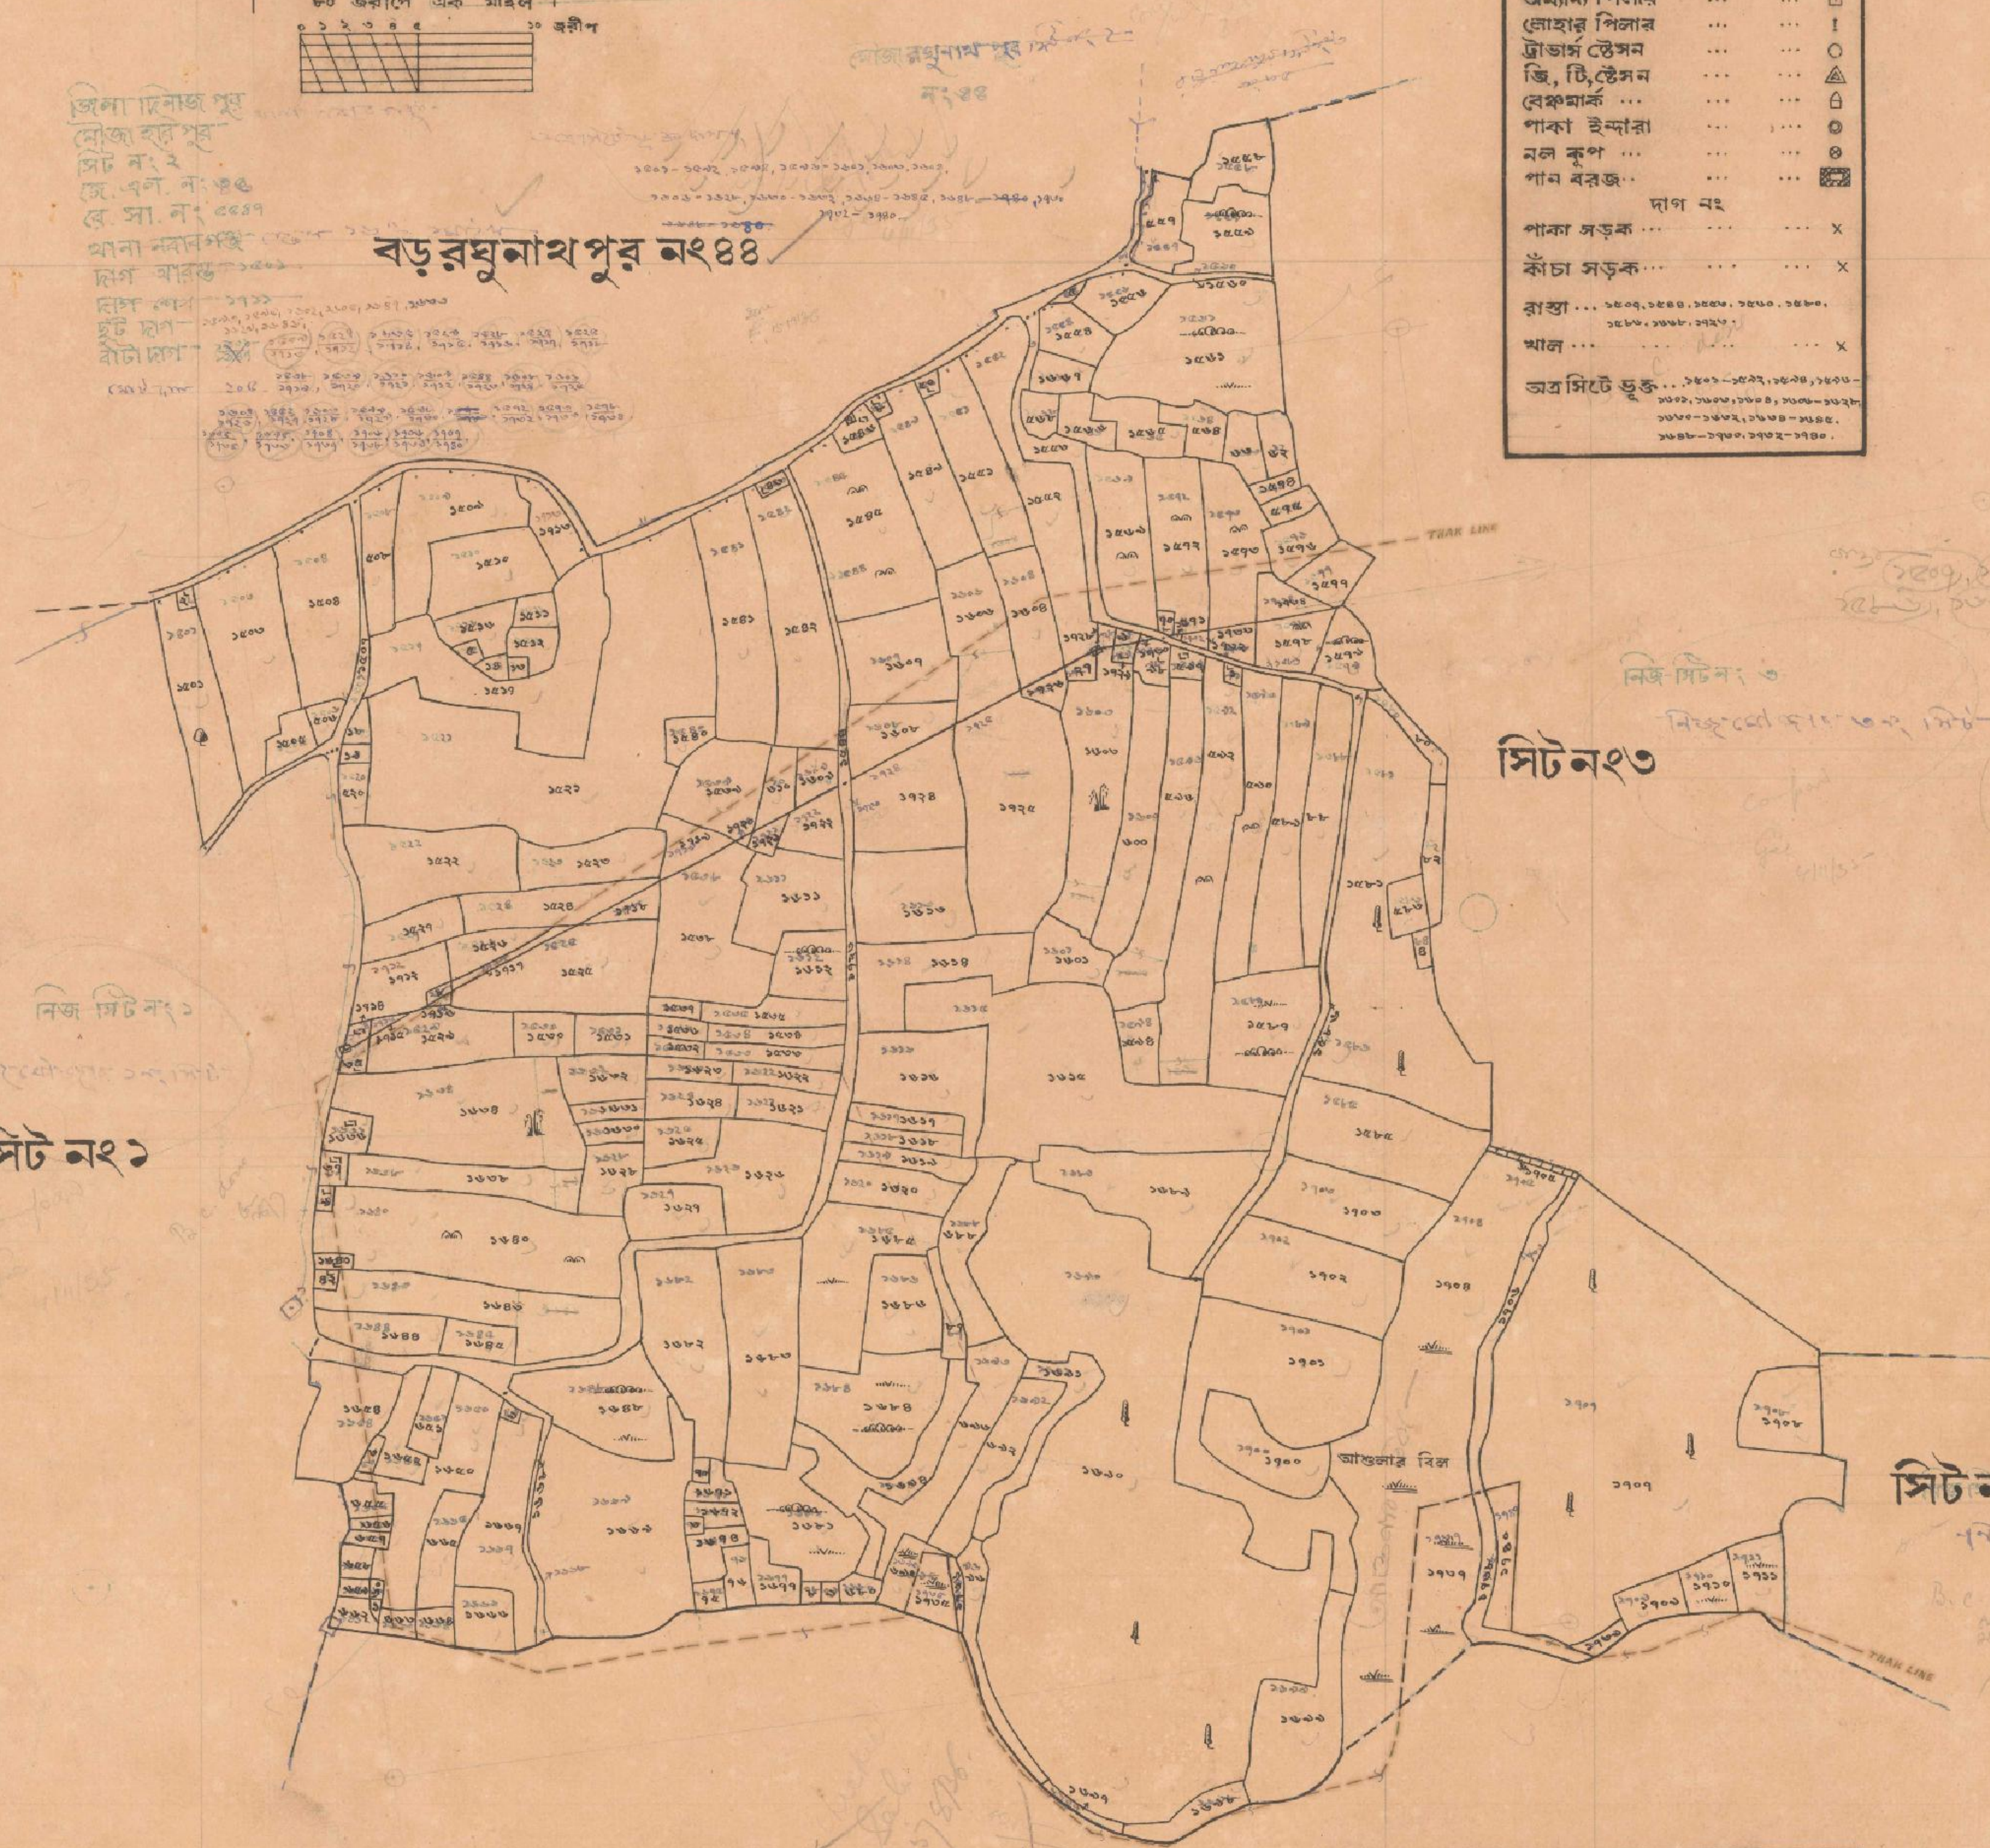

খটখটীয়াকুশপুর নং ৭৭

MADE BY THE AUTHORITY OF GOVERNMENT IN 1934-35
F.O. Bell
SETTLEMENT OFFICER AND SUPERINTENDENT OF SURVEY

NAME OF MOUZA	OLD S.L.NO	NEW S.L.NO	P.S.	DIST.
হরিপুর	৪৬	৪৬		
বড়রঘুনাথপুর	৪৪	৪৪		
খটখটীয়াকুশপুর	৭৭	৭৭		

ADOPTED FOR THE PURPOSE OF OPERATION
UNDER CHAPTER IV OF THE E.S.S. & T. ACT,
1950, WITHOUT CORRECTION.
SETTLEMENT OFFICER & SUPERINTENDENT OF
SURVEY.