


মৌজা সাহাপুর
জে.এল.নং: ১৩২
রে.সা.নং: ৫১২৮
থানা ফুলবাড়ী
জিলা দিনাজপুর
ফেল ১৬ = ১ মাইল

জিলা দিনাজপুর


থানা ফুলবাড়ী
মৌজা সাহাপুর (SAHAPUR)

জে.এল.নং ১৩২
রে.সা.নং ৫১২৮
ফেল ১৬ = ১ মাইল

১০০ কড়িতে এক জলিগ
৮০ জলিগে এক মাইল
১০০ জলিগ

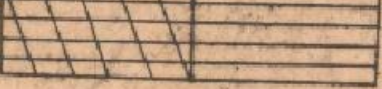

Surveyor	Commenced	Ended	Commenced	Ended
Khanapuri Amin	16.1.35	3.3.35	20.8.35	22.5.35
Bujharat Kausuge				
Holder				

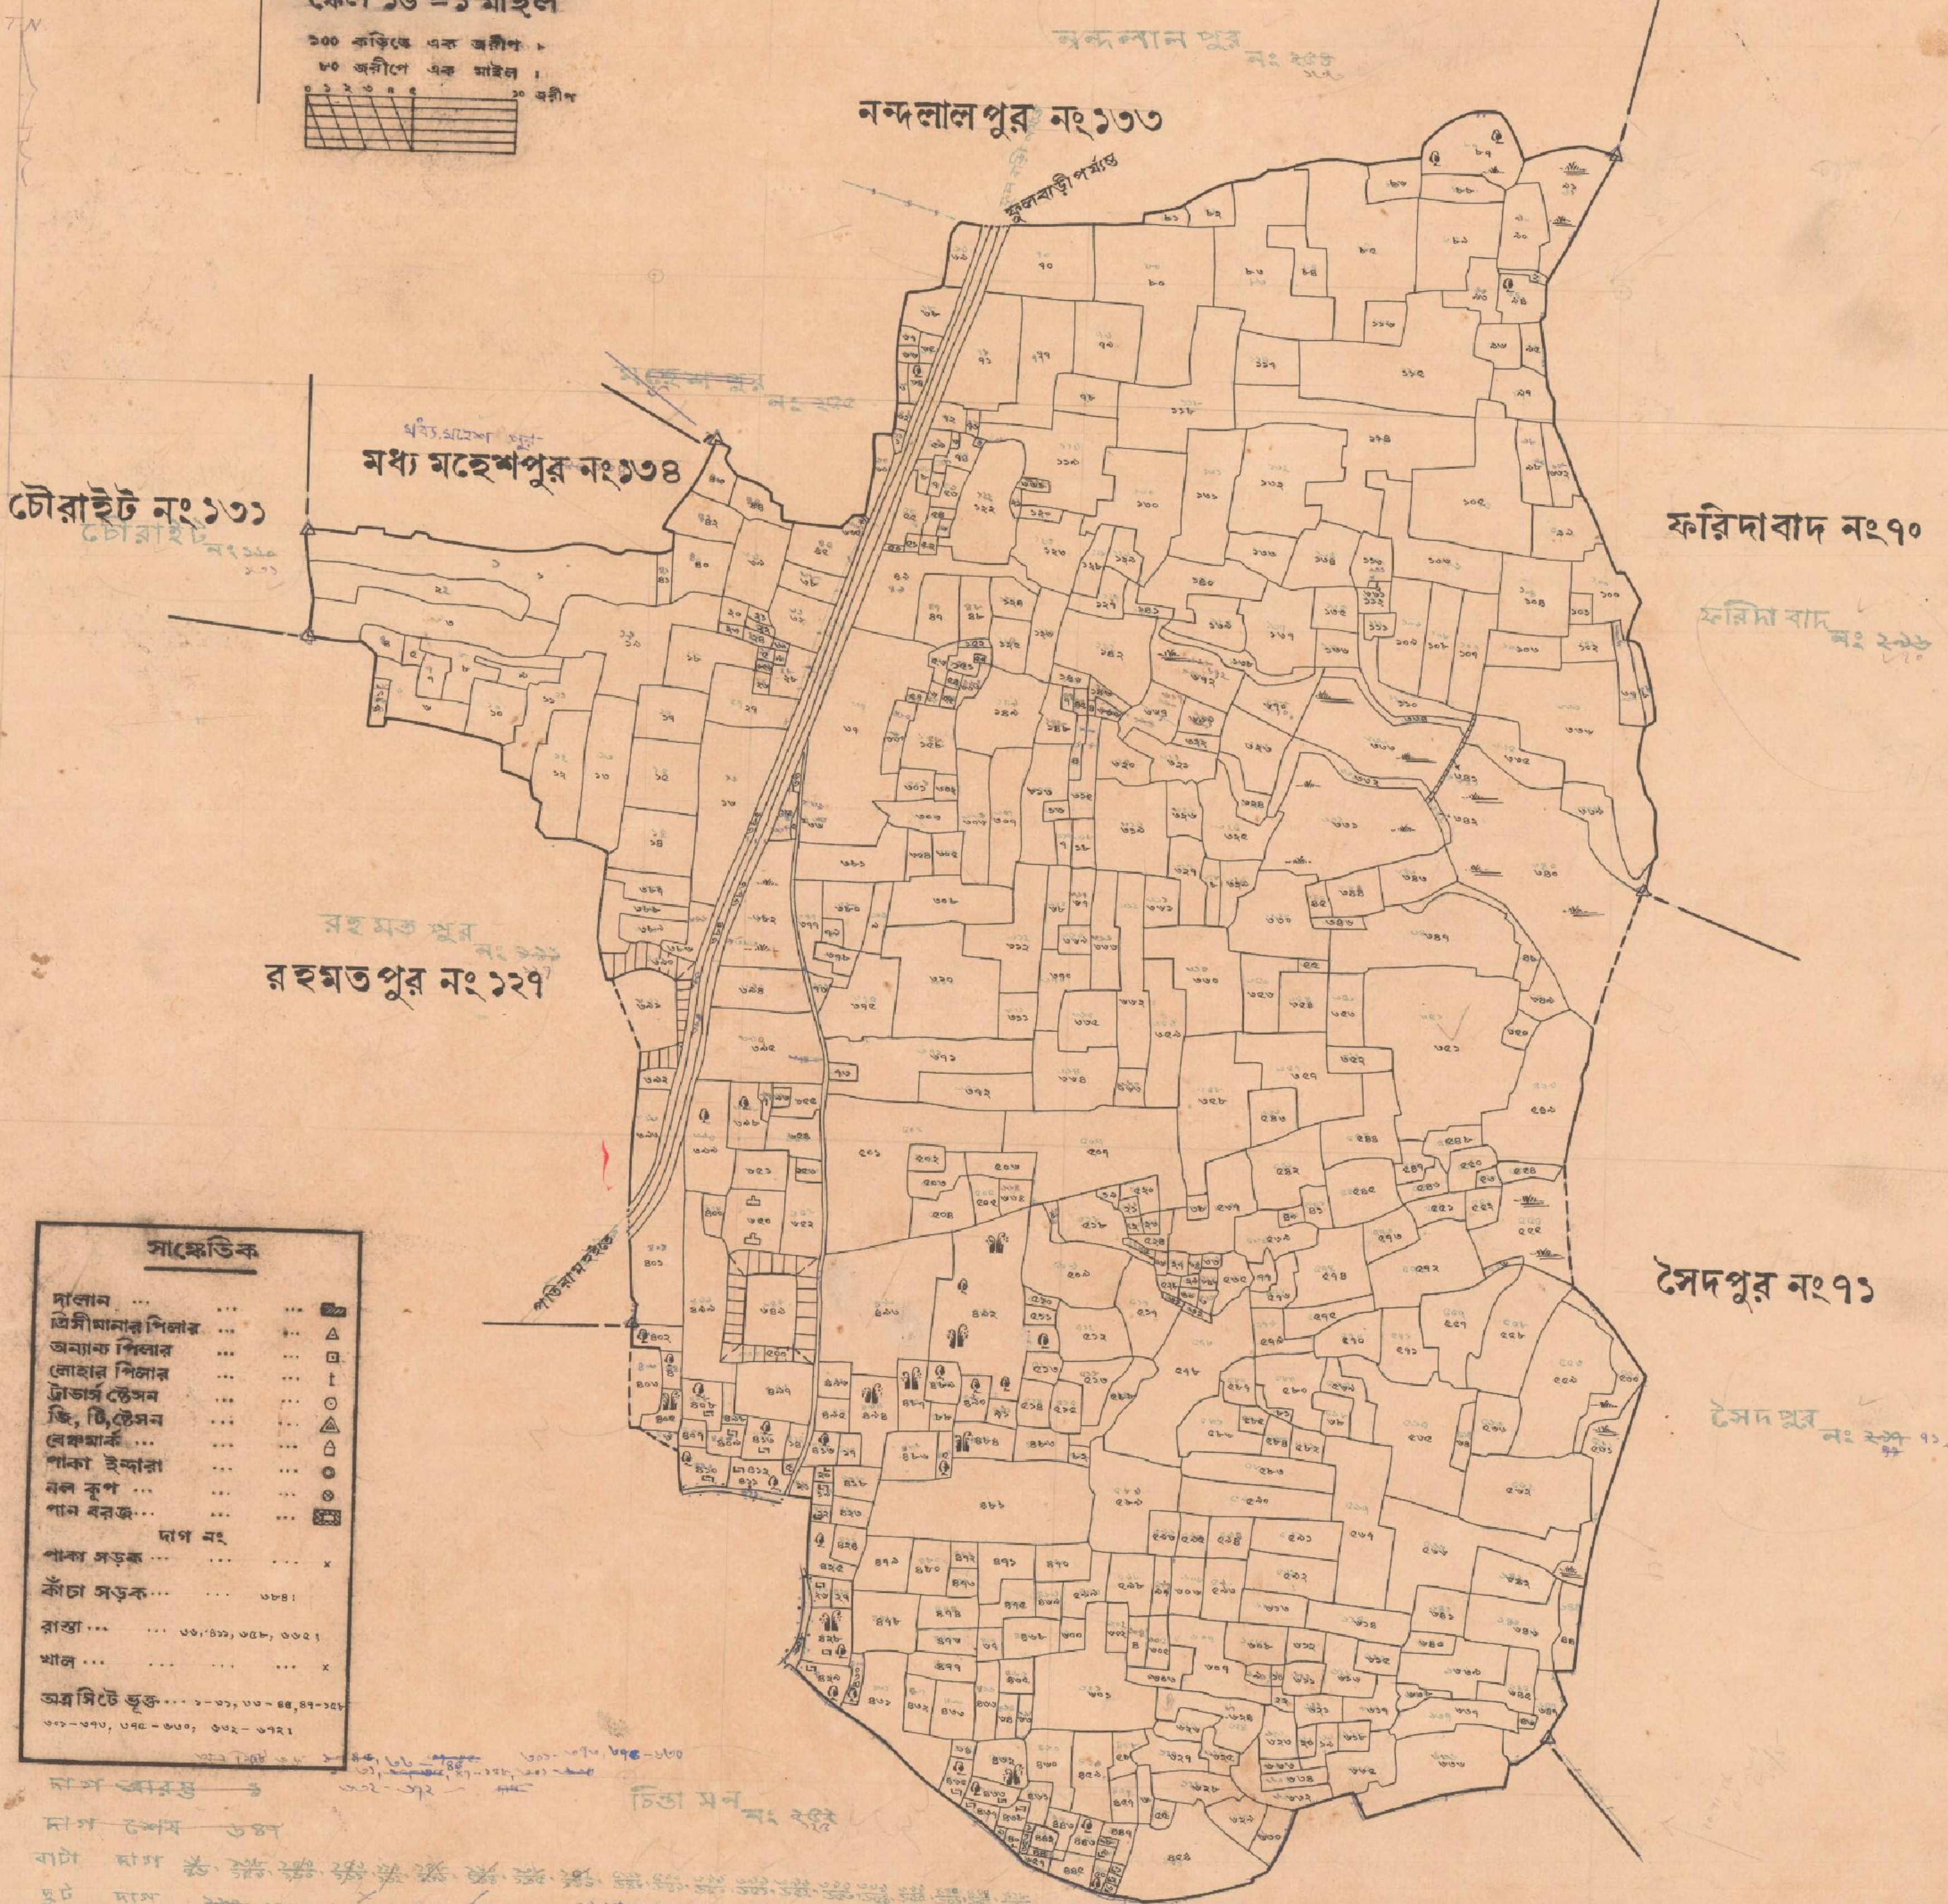

সংকেতিক

দালান
দ্বিতীয়মান পিলার
অম্যান পিলার
মোহর পিলার
ক্রান্তি স্টেশন
জি. ডি. স্টেশন
বেলভার্ক
পাকা ইম্বারা
বাল কুপ
গাম বরজ
দাগ মং
পাক্ষ সড়ক
কাঁচ সড়ক
রাস্তা
খাল
অগ্রসিটে ভূক্ত

নাম আকৃতি
নাম শেষ
বট
হুট
গোদ নাম

MADE BY THE AUTHORITY OF GOVERNMENT IN 1934-36
SETTLEMENT OFFICER AND SUPERINTENDENT OF SURVEY

NAME OF MOUZA	OLD A.L.N.	NEW A.L.N.	P.S.	থানা
সাহাপুর	১৩২	৮৫		
নন্দলালপুর	১৩৬	৮৮		
মধ্য মহেশপুর	১৩৮	৮৩		
চৌরাইট	১৩১	৮৭		
রহমতপুর	১২৭	৮৬		
চিষ্টামন	১২৫	১১২		
সৈদপুর	৭১	১১৩		
ফরিদাবাদ	৭০	১১৪		

ADOPTED FOR THE PURPOSE OF OPERATION
UNDER CHAPTER IV OF THE E.S.A. & T. ACT,
1950, WITHOUT CORRECTION.
SETTLEMENT OFFICER & SUPERINTENDENT OF
SURVEY.

ফটো নং	নাম আকৃতি	নাম শেষ
১২৬-৬	৪৭	১৫৮
১২৬-৭	৩০১	৩৭৩
১২৭-৭	৩	৪০
১২৭-৮	১৩৭৩	৫০০