

NAME			Survey		Khanapuri		Bujharat	
Kanungo	K. Amin	B. Kanungo	Commenced	Ended	Commenced	Ended	Commenced	Ended
A. K. An.	Arif Hosen Jinnatali	Arif Hosen Jinnatali	28.12.34	20.1.35	28.12.34	20.1.35	28.12.34	20.1.35


মহুপাড়া নং ৪

জিলা দিনাজপুর

থানা নবাবগঞ্জ
মোজা জয়পুর (JAYPUR) সিট নং ২
জে.এল.নং ৩৩
রে.সা.নং ৫৫৪৫
স্কেল ১৬" = ১ মাইল

১০০ ফুটে এক জরীপ
৬০ জরীপে এক মাইল
১০ বর্গ

শালধরিয়া নং ৩
শাল ধরিয়া
নং ৩

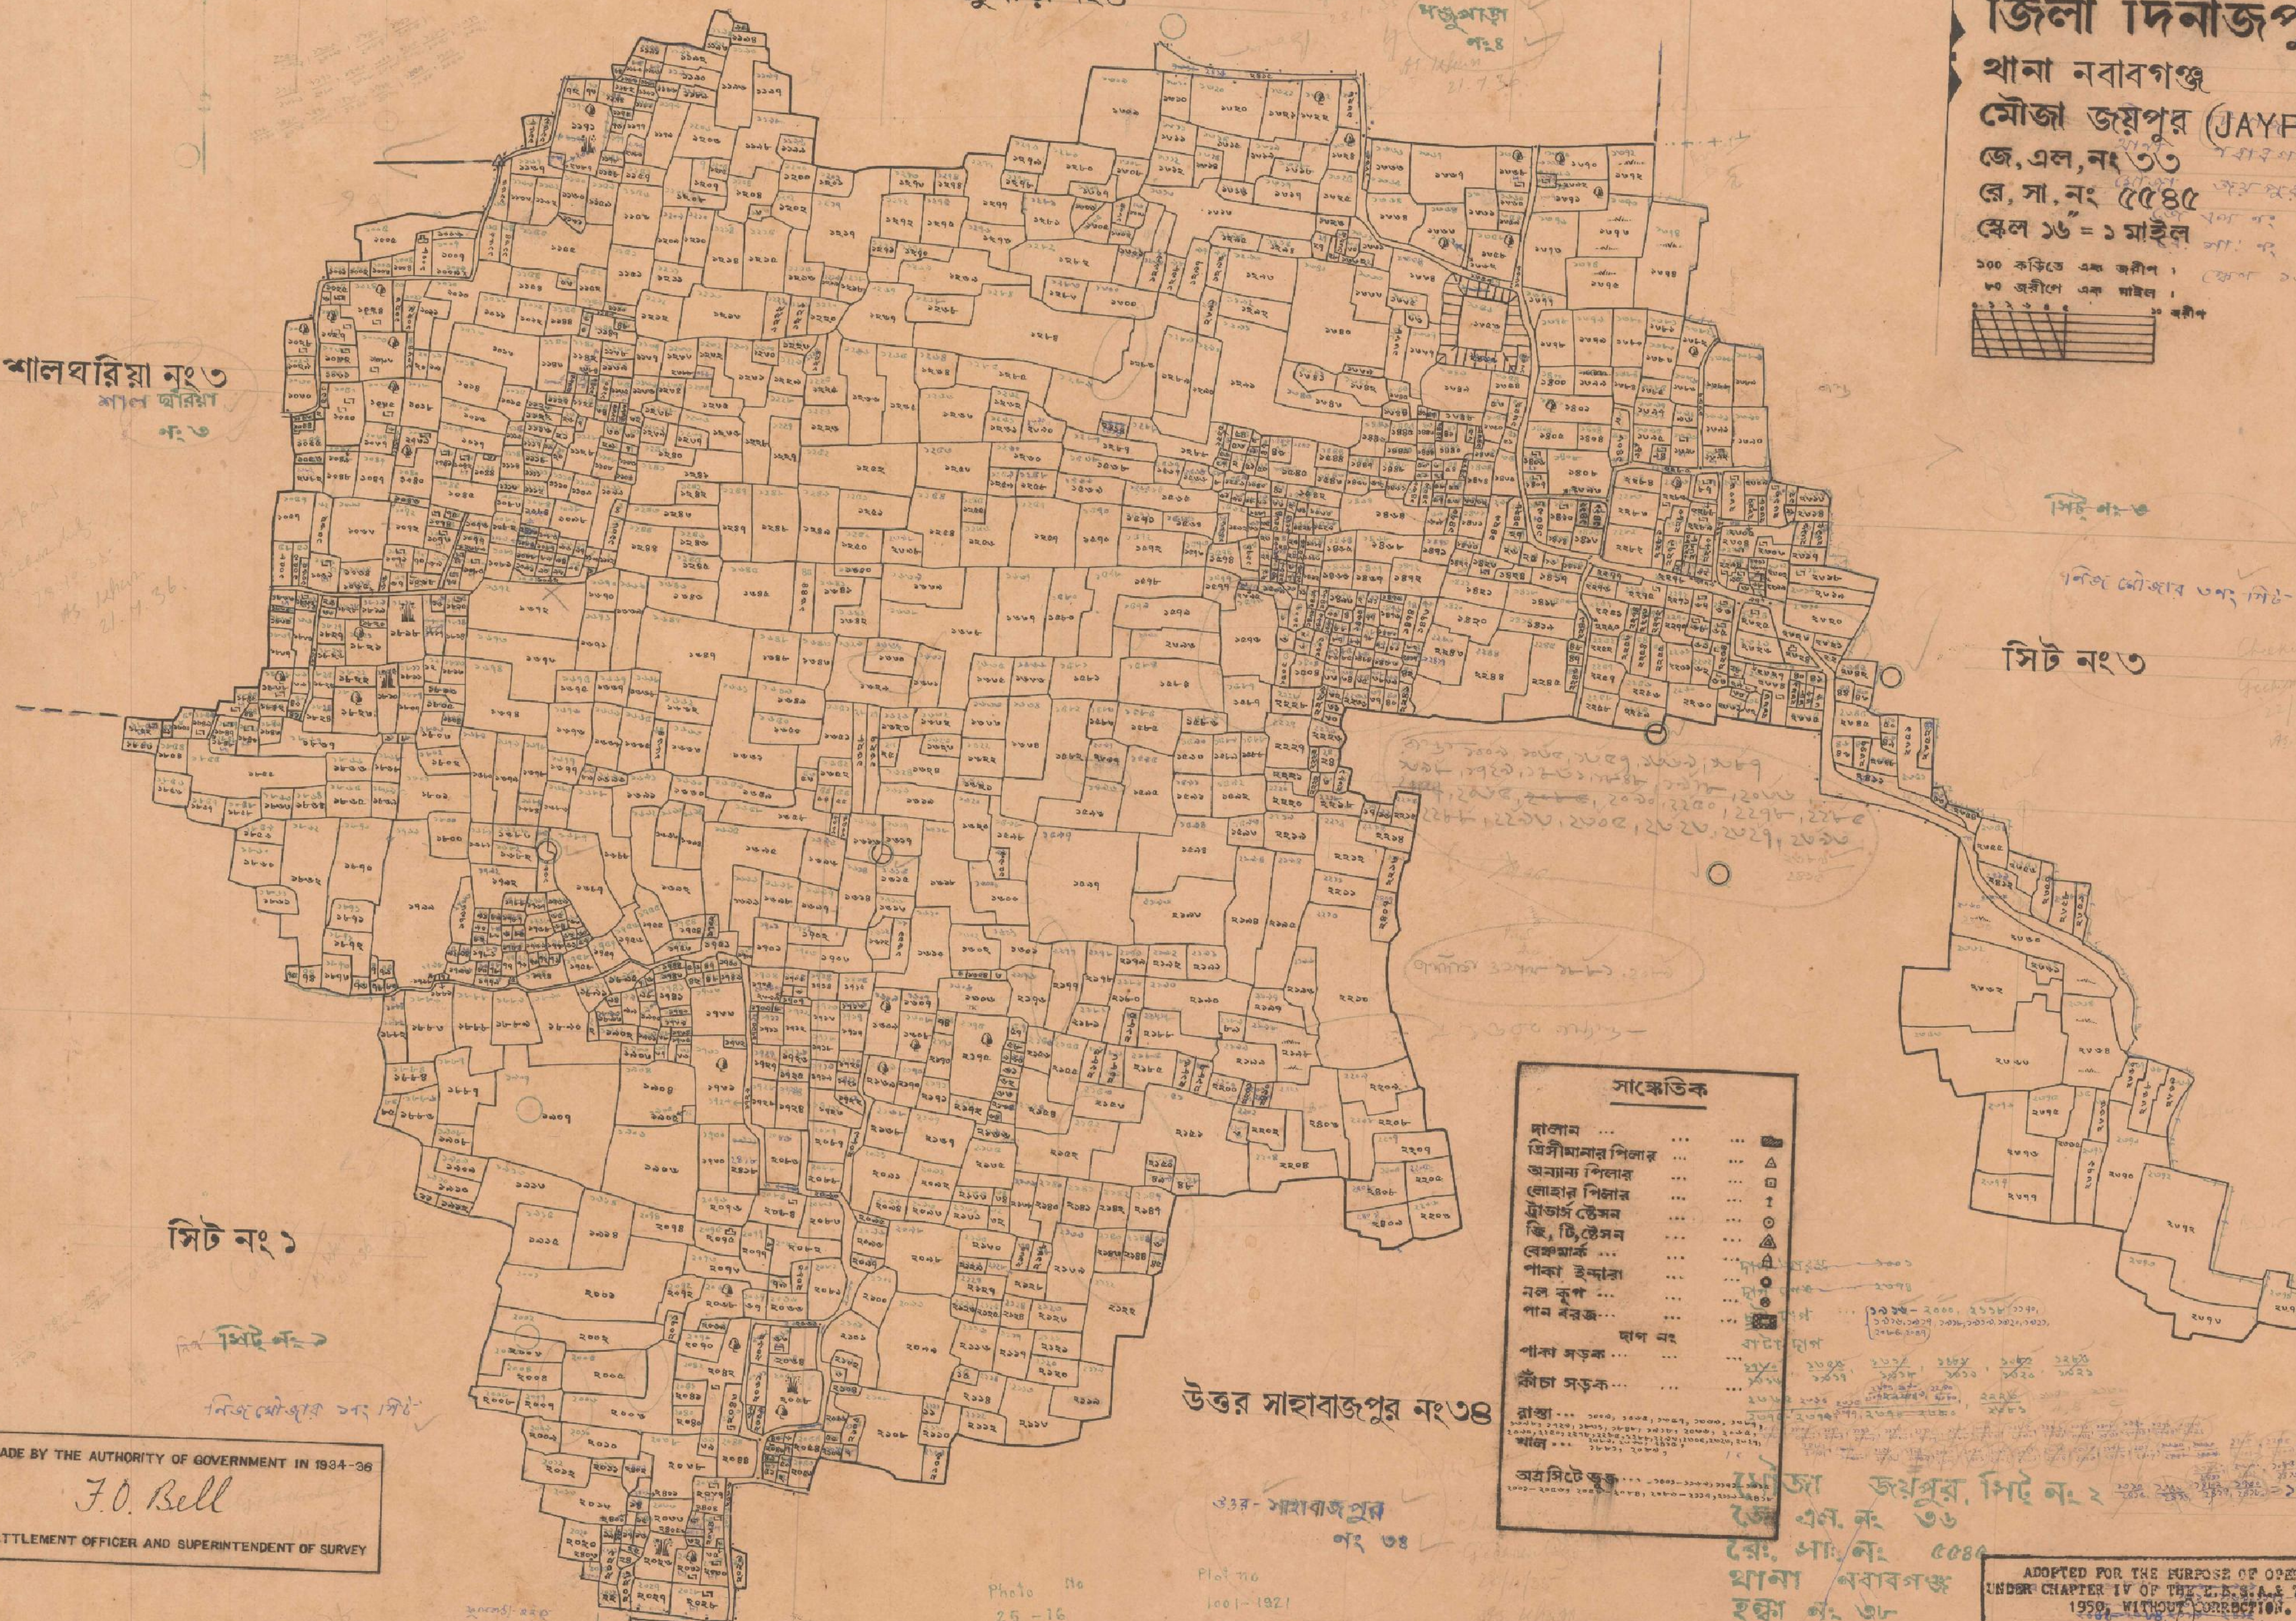

সাক্ষতিক

দালাল
অসীমদার পিলার
অন্যান্য পিলার
মোজার পিলার
ট্রাজিস স্টেশন
জি. ডি. স্টেশন
বেকিং
পাকা ইন্দুর
নল কূপ
পান বরজ
পান সড়ক
মিল সড়ক
রাষ্ট্র
অগ্রসিটে

MADE BY THE AUTHORITY OF GOVERNMENT IN 1934-36
F.O. Bell
SETTLEMENT OFFICER AND SUPERINTENDENT OF SURVEY

ADOPTED FOR THE PURPOSE OF OPERATION
UNDER CHAPTER IV OF THE L.S.A. & T.A.C.
1950, WITHOUT CORRECTION.
SETTLEMENT OFFICER & SUPERINTENDENT OF SURVEY.