

# জিলা দিনাজপুর


থানা নবাবগঞ্জ

মৌজা সাতআনী খোসালপুর (SĀTĀNĪ KHOSĀLPUR) সিট নং ২


জে, এল, নং ৭৮

রে, সা, নং ৪৬৩৬

স্কেল ১" = ১ মাইল

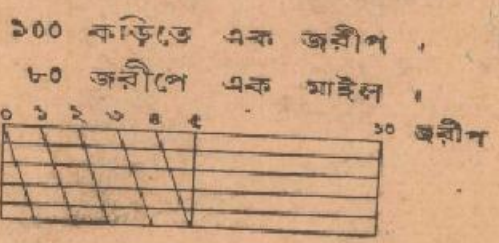

Name of	Survey	Khassam	Baykash
Khassam	Survey	Khassam	Baykash
...	...	...	...

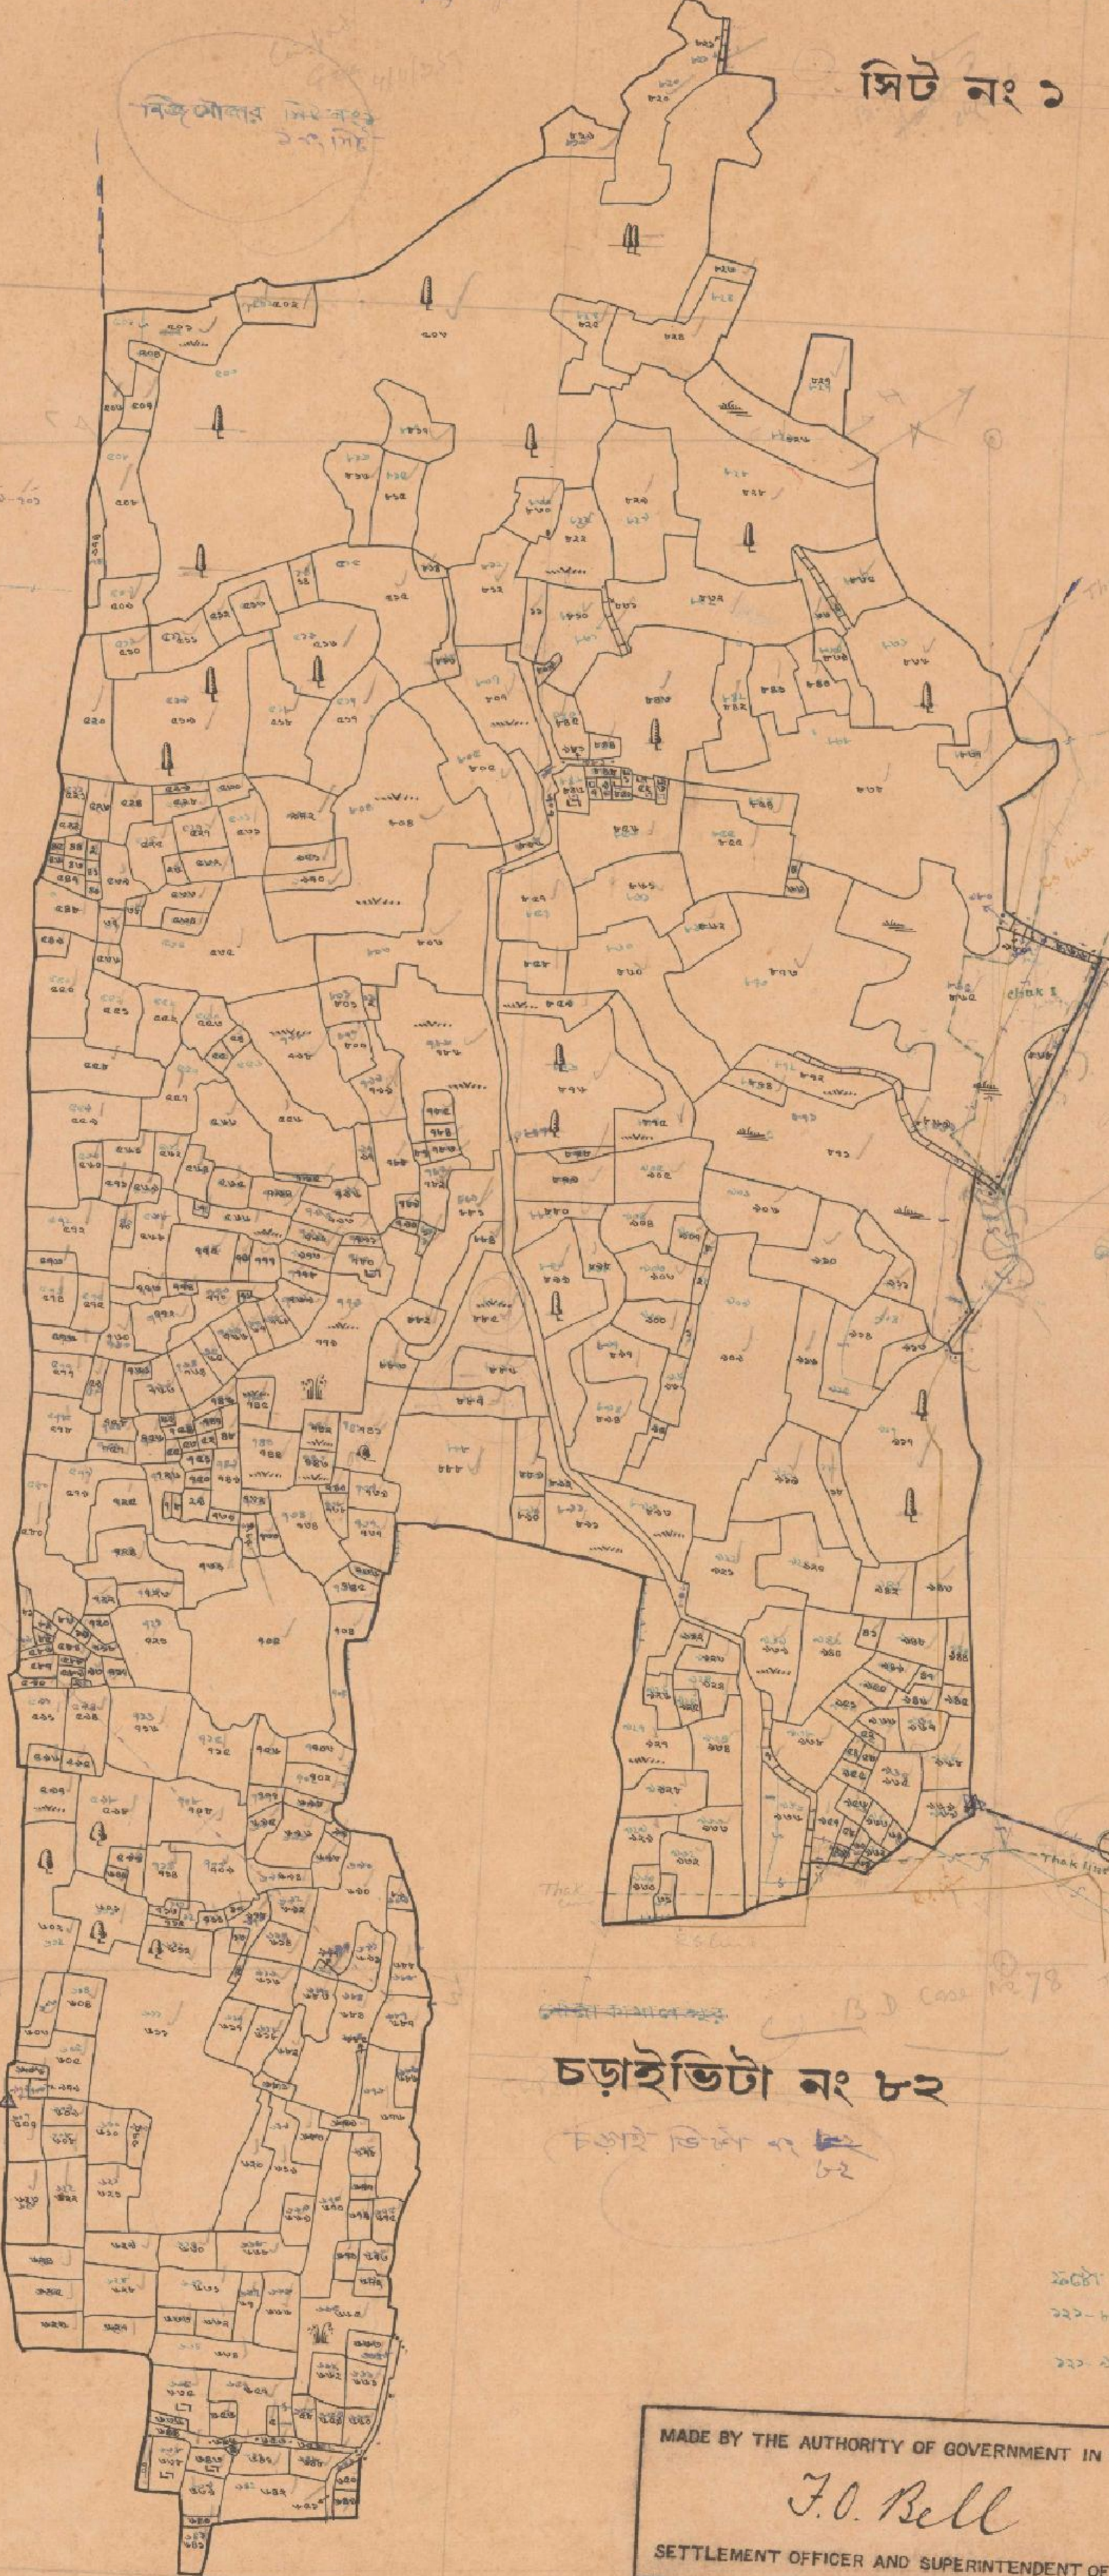

জিলা দিনাজপুর  
মৌজা সাতআনী খোসালপুর সিট নং ২  
জে, এল, নং ৭৮  
রে, সা, নং ৪৬৩৬  
স্কেল ১" = ১ মাইল  
১০০ কড়িতে এক জরীপ  
৮০ জরীপে এক মাইল  
০ ১ ২ ৩ ৪ ৫ ৬ ৭ ৮ ৯ ১০ জরীপ

সংকেত	
দালান	...
ত্রিশীখানার পিলার	...
অন্যান্য পিলার	...
লোহার পিলার	...
ট্রাক্স স্টেশন	...
জি, টি, স্টেশন	...
বেকড্রাক	...
পাকা ইন্দানা	...
নকশা	...
পান বরজ	...
পাকা সড়ক	...
কাঁচা সড়ক	...
রাষ্ট্র	...
খাল	...
অগ্রসিটে ভূত্বক	...

নয়আনী খোসালপুর নং ৭৯

খটখটীয়া কৃষ্ণপুর নং ৭৭

চড়াইভিটা নং ৮২

MADE BY THE AUTHORITY OF GOVERNMENT IN 1934-36  
F.O. Bell  
SETTLEMENT OFFICER AND SUPERINTENDENT OF SURVEY

NAME OF MOUZA	OLD S.L.NO	NEW S.L.NO	R.S.	DIST.
সাতআনী খোসালপুর	৭৮	৭৮		
নয়আনী খোসালপুর	৭৯	৭৯		
চড়াইভিটা	৮২	৮২		
খটখটীয়া কৃষ্ণপুর	৭৭	৭৭		

ADOPTED FOR THE PURPOSE OF OPERATION  
UNDER CHAPTER IV OF THE E.P.S.A. & T. ACT,  
1950, WITHOUT CORRECTION.  
SETTLEMENT OFFICER & SUPERINTENDENT OF  
SURVEY.