

জিলা দিনাজপুর

থানা বোচাগঞ্জ

মৌজা ছোট বালিহারা (CHHOTA BALIHARA)

জে.এল.নং ১১

জে.সা.নং ২২

স্কেল ১৬" = ১ মাইল


জিলা দিনাজপুর
থানা বোচাগঞ্জ
মৌজা ছোট বালিহারা
জে.এল.নং ১১
জে.সা.নং ২২
স্কেল ১৬" = ১ মাইল

দক্ষিণ-পূর্ব
দক্ষিণ-পশ্চিম
পূর্ব-দক্ষিণ
পশ্চিম-দক্ষিণ

Name of				Kistwar		Khanapuri		
Kanungo	Rishwar	Amin	Khanapuri Amin	Buzharal Kgo.	Commenced	Ended	Commenced	Ended
र (CHHOTA BALIHARA)				N. N. Sengupta	23. 11. 35.	3. 12. 35.	23. 11. 35.	3. 12. 35.

সাক্ষেপিক	
দালান	...
প্রদীপনার পিলার	...
অন্যান্য পিলার	...
মোহার পিলার	...
জাজস পিলার	...
জি. টি. স্টেশন	...
বৈদ্যুতিক	...
পাকা ইমারা	...
মল কূপ	...
পান বরজ	...
দাগ নং	
পাকা সড়ক	...
কাঁচা সড়ক	...
রাষ্ট্র	...
খাল	...
অগ্রসিটে জুট	...

মৌজা মূল দুয়ার নং ৩২১
মূল দুয়ার নং ১২

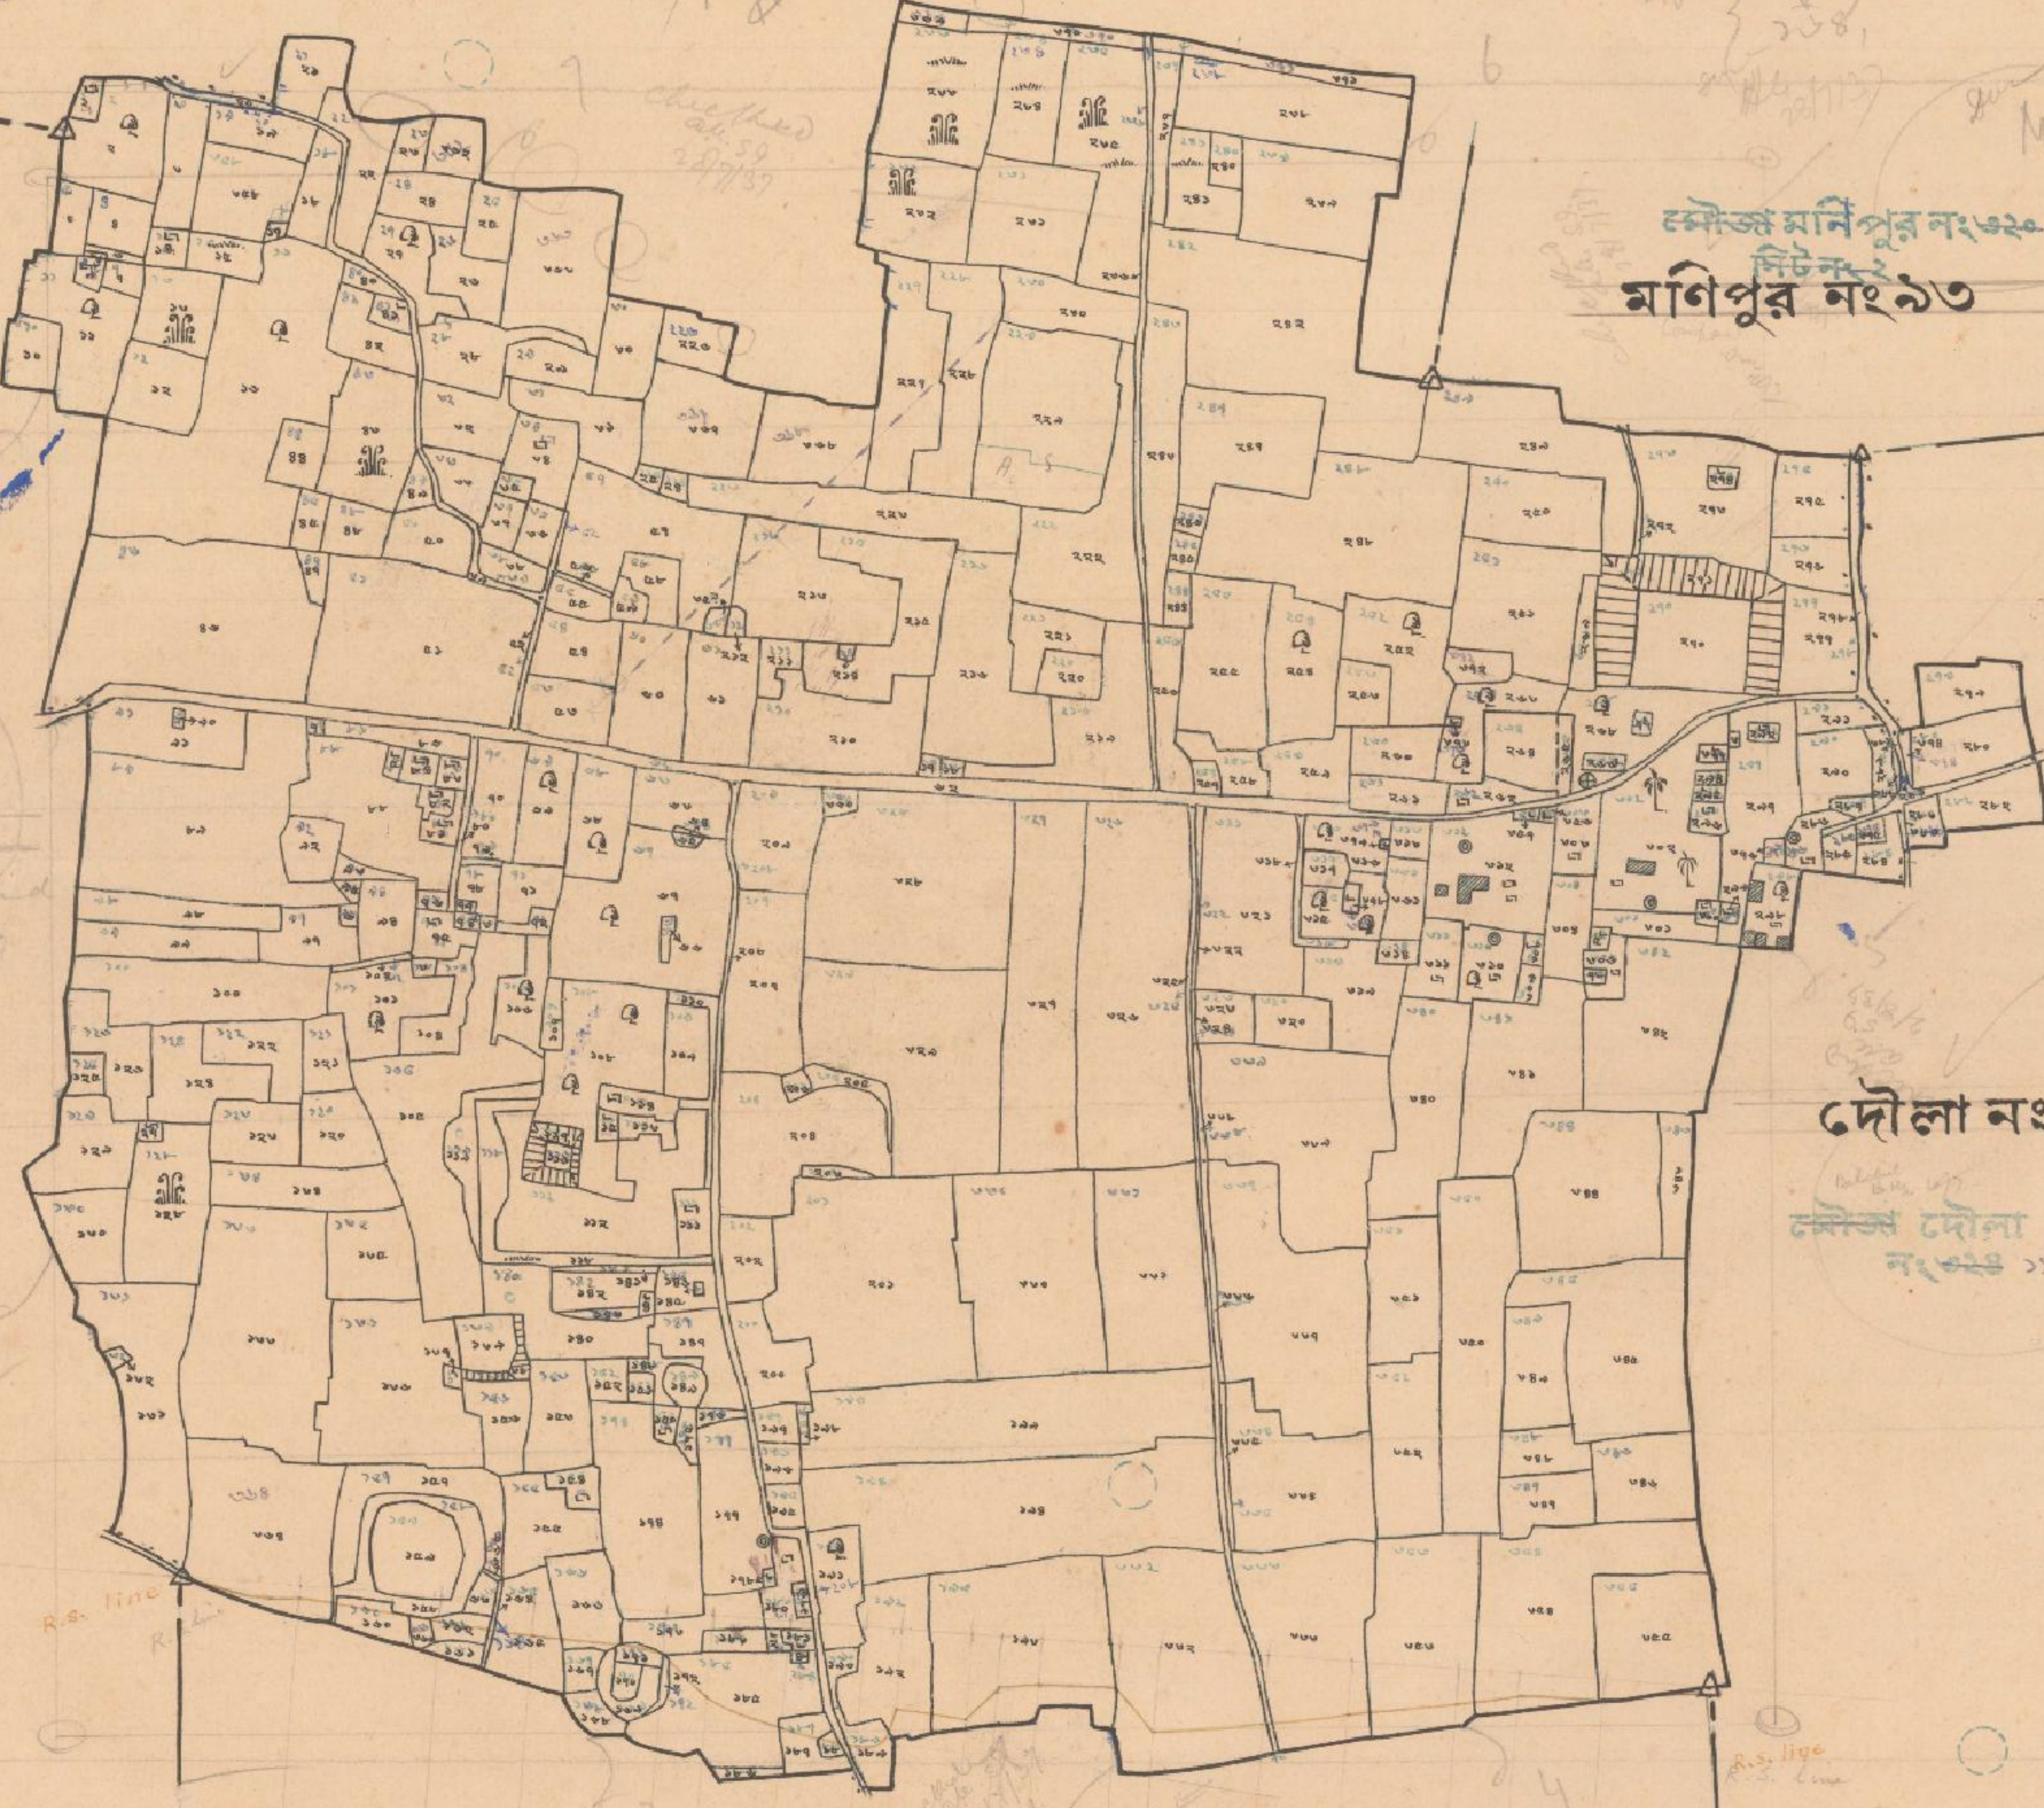

মৌজা জিনগাঁও নং ৩২২
জিনগাঁও নং ১০

মৌজা মনিপুর নং ৩২৩
মনিপুর নং ১৩

দৌলা নং ১১৪

বড় বালিহারা নং ১১৫

MADE BY THE AUTHORITY OF GOVERNMENT IN 1935-37
For Bell
SETTLEMENT OFFICER AND SUPERINTENDENT OF SURVEY

ADOPTED FOR THE PURPOSE OF OPERATION
UNDER CHAPTER IV OF THE E.S.A. & T. ACT,
1950, WITHOUT CORRECTION.
SETTLEMENT OFFICER & SUPERINTENDENT OF
SURVEY.