

জিলা দিনাজপুর

খানা নবাবগঞ্জ

মৌজা দোসরা পলাশবাড়ী (DOSRĀ PALĀSBARĪ)

জে, এল, নং ১২৬

রে, সা, নং ৪৫১৯

স্কেল ১৬" = ১ মাইল

১০০ কতিতে এক জরীপ


৮০ জরীপে এক মাইল



চকপাড়া নং ২৩৩

খানা ফুলবাড়ী

মানুষ মুড়া নং ১২৫

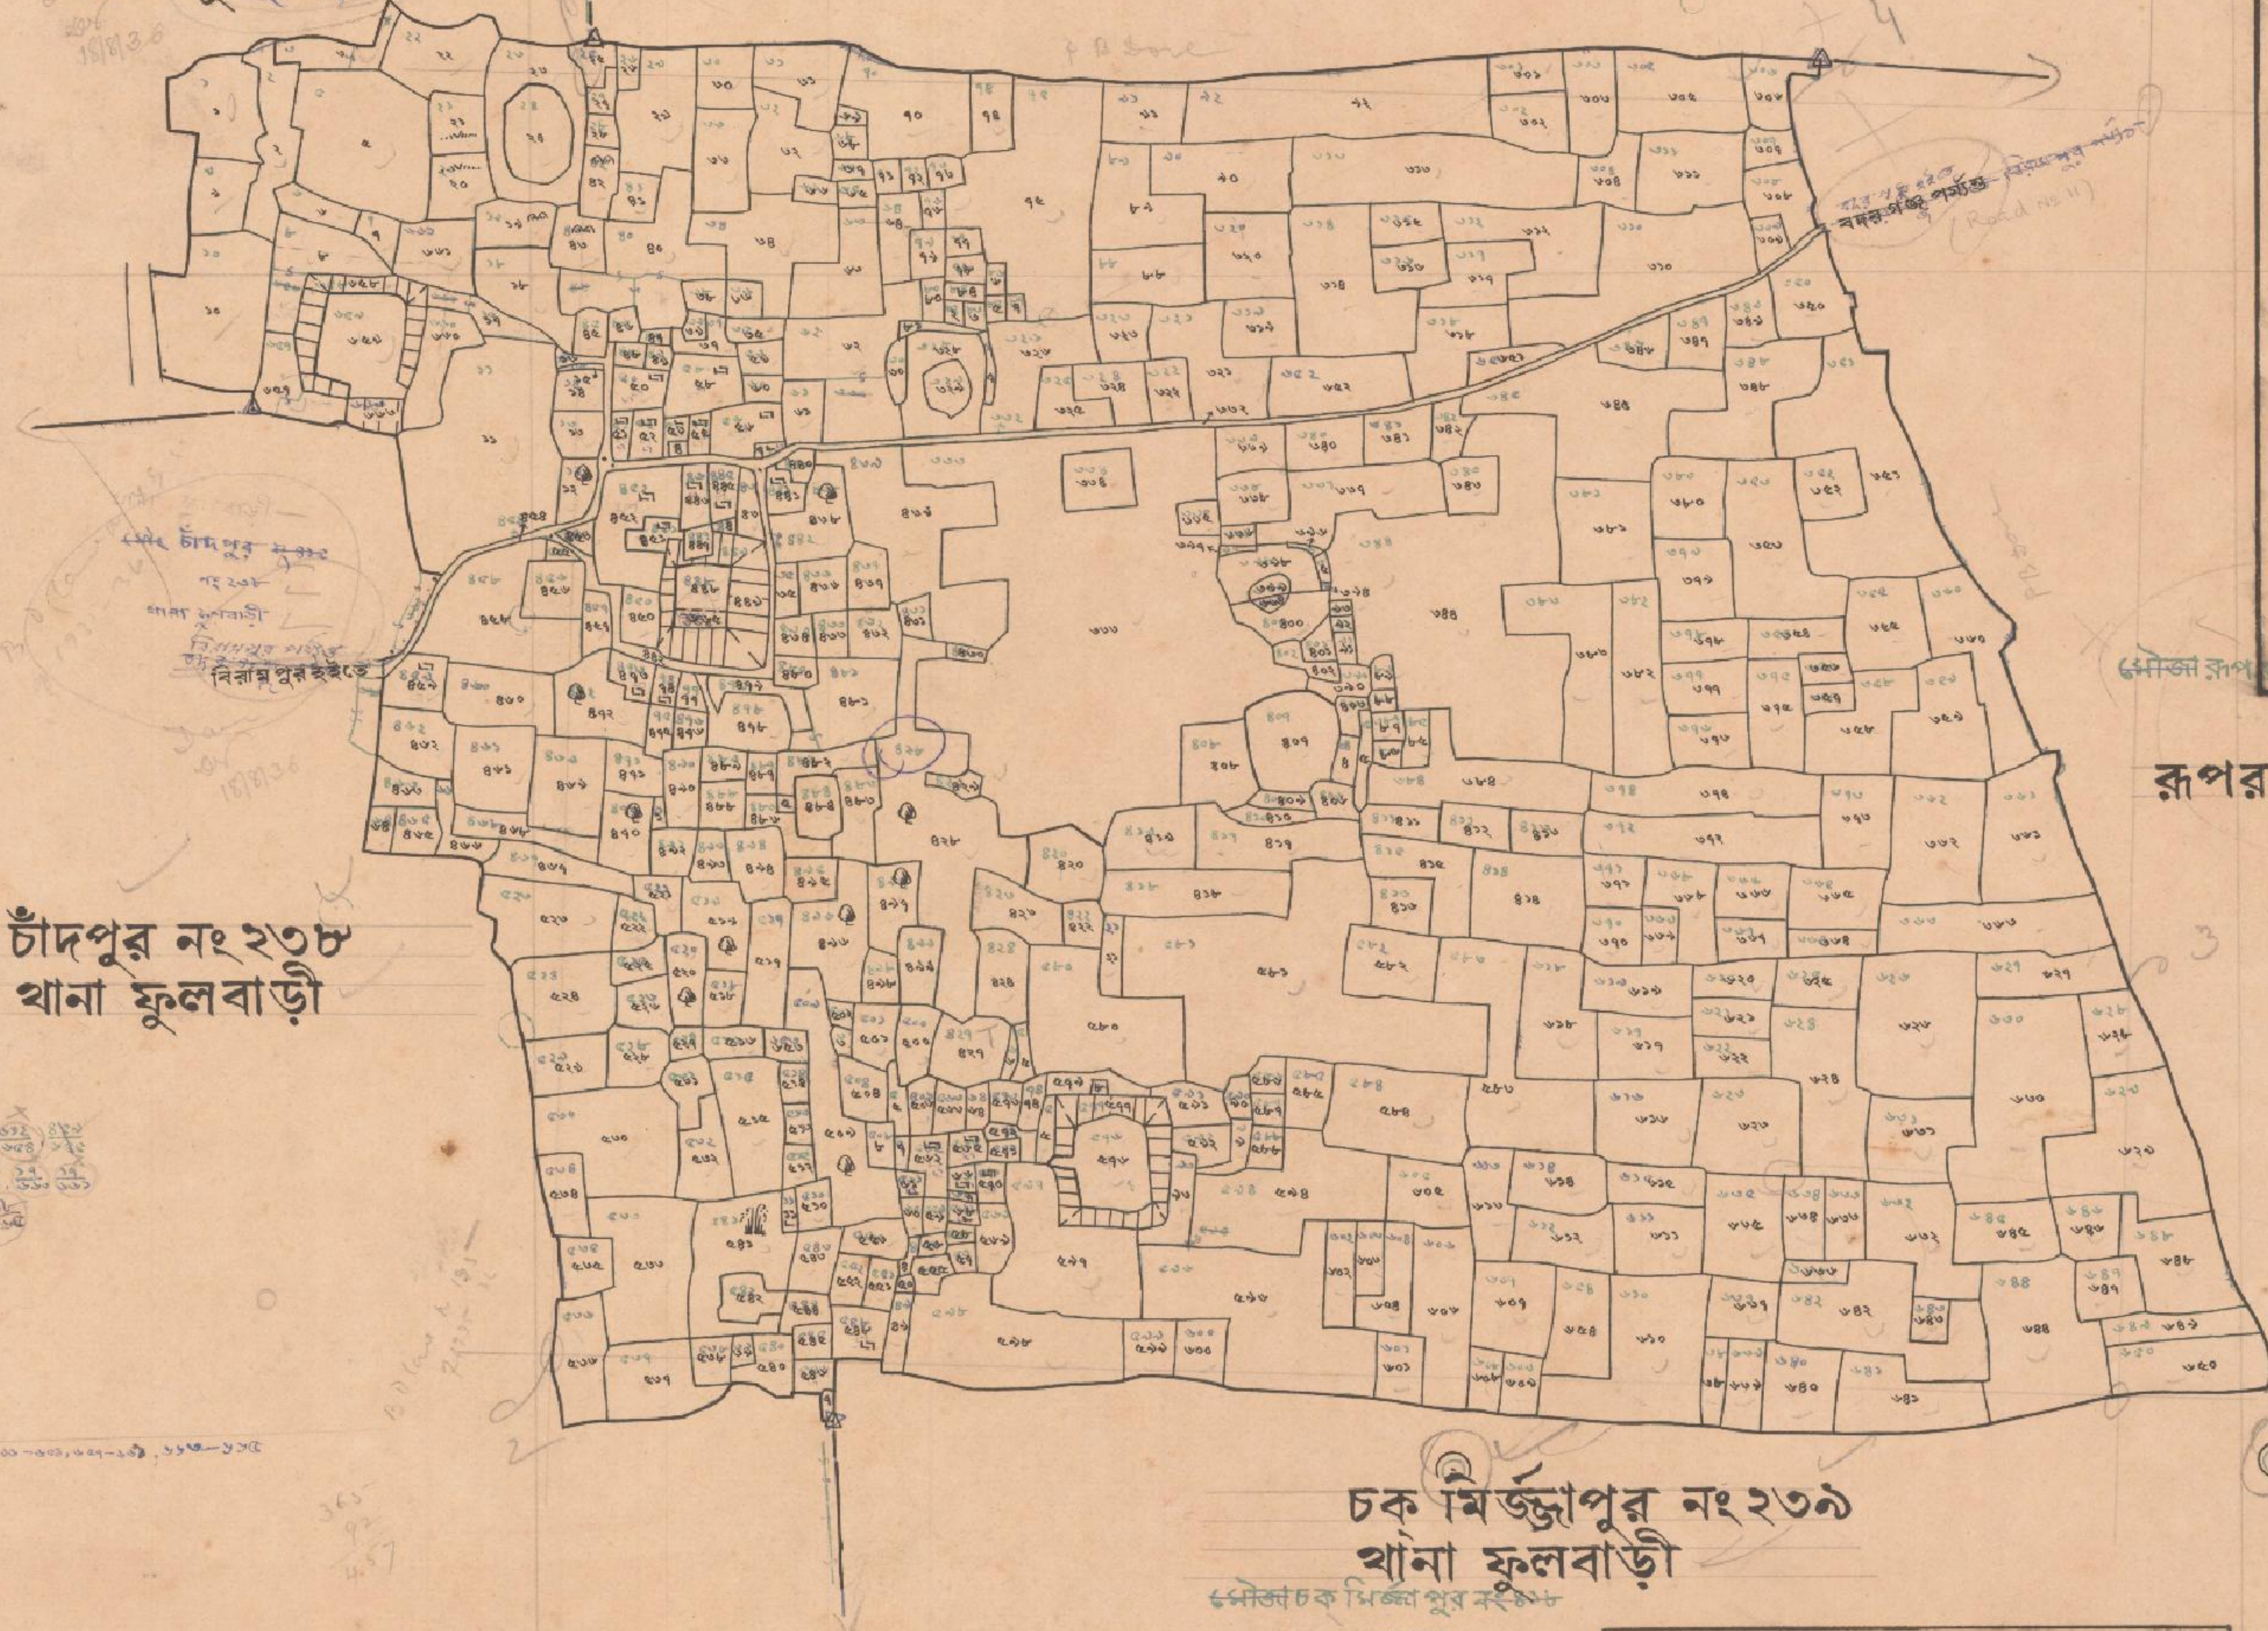

সাক্ষেতিক	
দালান	...
ত্রিশীমানার পিলার	...
অন্যান্য পিলার	...
লোহার পিলার	...
ট্রান্সমিটর	...
জি, টি, টেন্ডার	...
বেরমার্ক	...
পাকা ইম্বারা	...
বল কুপ	...
খান বরজ	...
দাগ নং	
পাকা গড়ক	...
কাঁচা গড়ক	...
রাষ্ট্র	...
খাল	...
অন্য সিটে ড্রু...	

রূপরামপুর নং ১২৭

চক মির্জাপুর নং ২৩৯

খানা ফুলবাড়ী

MADE BY THE AUTHORITY OF GOVERNMENT IN 1934-36

F. O. Bell

SETTLEMENT OFFICER AND SUPERINTENDENT OF SURVEY

NAME OF MOUZA	OLD J.L. NO	NEW J.L. NO	P.S.	DIST.
দোসরা পলাশবাড়ী	১২৬	১১২	নবাবগঞ্জ	
মানুষ মুড়া	১২৫	১১১	ক	
রূপরামপুর	১২৭	১১০	ক	
চক মির্জাপুর	১২৯	১১০	ফুলবাড়ী	
চাঁদপুর	১৩৮	১১৩	ক	
চকপাড়া	১৩৩	১১০	ক	

ADOPTED FOR THE PURPOSE OF OPERATION UNDER CHAPTER IV OF THE E.P.A.E. T. ACT, 1950, WITHOUT CORRECTION.

SETTLEMENT OFFICER & SUPERINTENDENT OF SURVEY