

জিলা দিনাজপুর

খানা নবাবগঞ্জ

মৌজা দারিয়া (DARIA)

জে.এল.নং ১৯২

রে.সা.নং ৫৩৬৬

স্কেল ১৬ = ১ মাইল


১০০ ফুটে এক জলি

৮০ ফুটে এক মাইল

১০০ ফুটে এক জলি

৮০ ফুটে এক মাইল

Name of	Survey		Khamapuri		Bijharat	
	Commenced	Ended	Commenced	Ended	Commenced	Ended
Khat. Anis Khana Anis	6.1.35	13.2.35	6.1.35	13.2.35	19.4.35	15.6.35
T. Hassan T. Hassan						
M. S. Hassan M. S. Hassan						
M. Ch. Nay M. Ch. Nay						
B. Hogue B. Hogue						

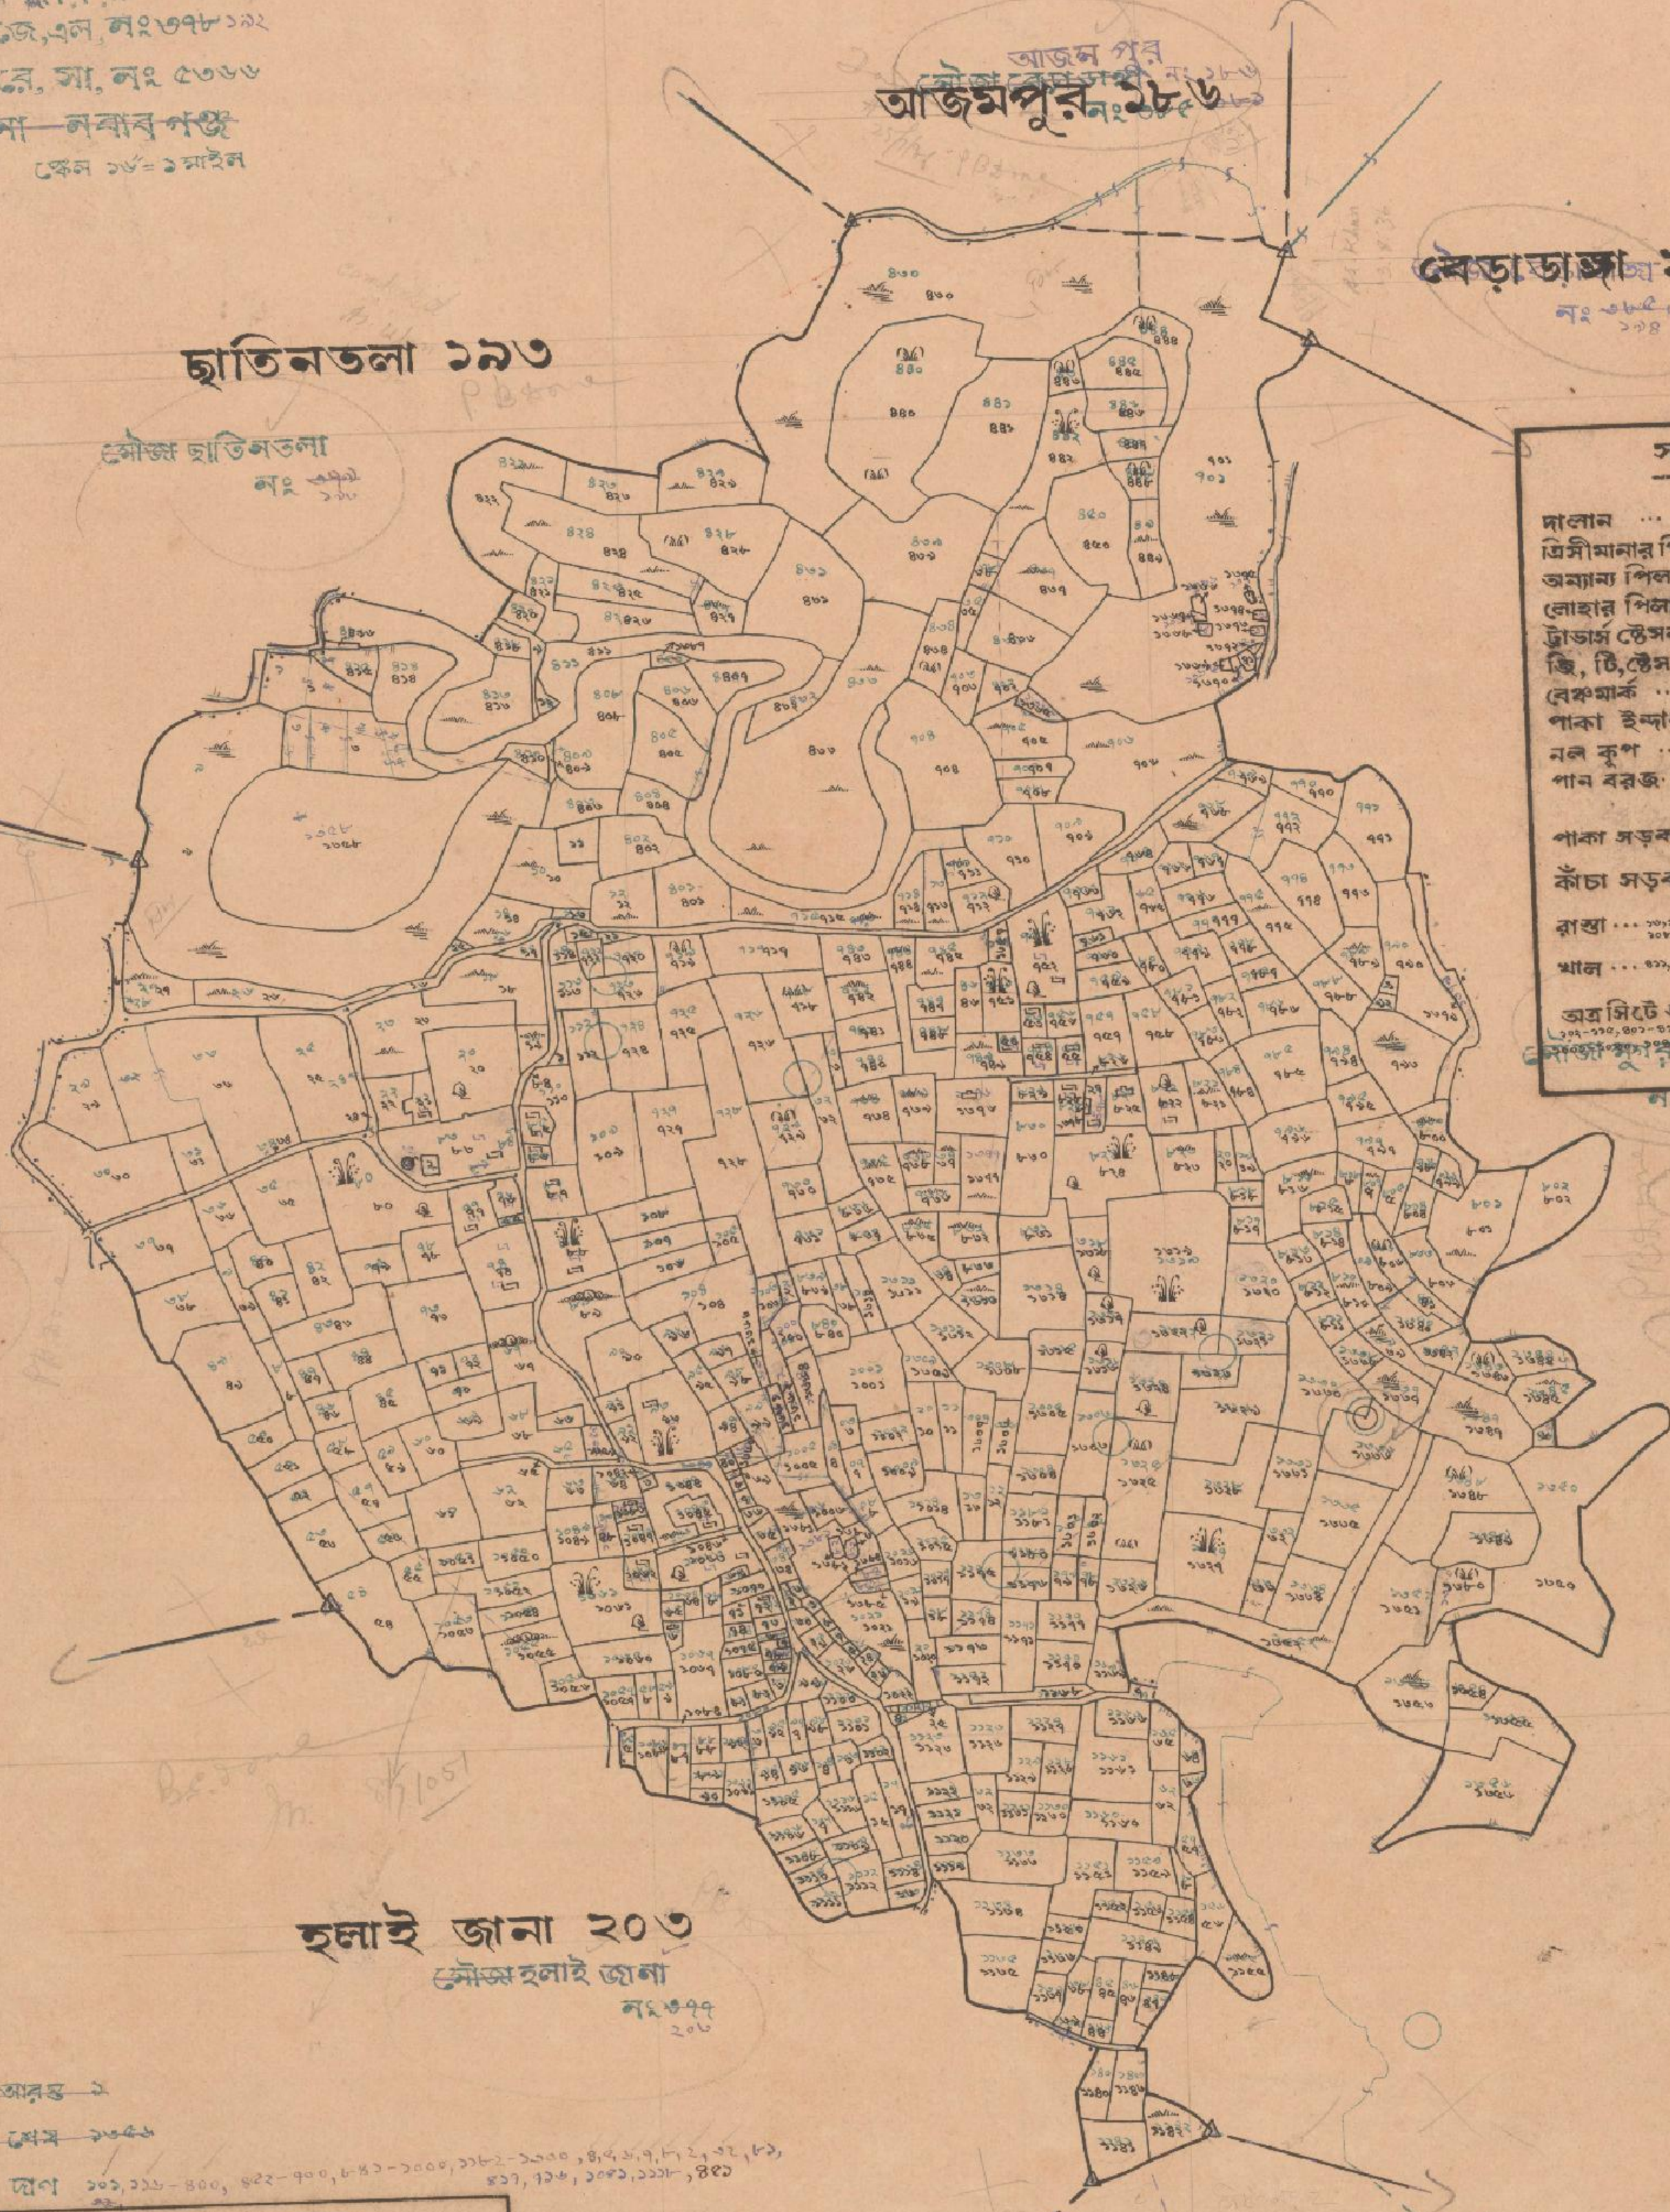

MADE BY THE AUTHORITY OF GOVERNMENT IN 1934-36
 70. Bell
 SETTLEMENT OFFICER AND SUPERINTENDENT OF SURVEY

NAME OF MOUZA	OLD S.L.NO	NEW S.L.NO	RS.	DIST.
দারিয়া	১৯২	২৪৩		
হাতিনতলা	১৯৩	২৪৪		
তলব রসিদ	১৯১	২৪৫		
হলাই জানা	২০৩	২৪৬		
মামুদপুর	২০৫	২৪৭		
মুগুরপাড়া	২০২	২৪৮		
বৈদ্যুতিক	১৯৪	২৪৯		
আজমপুর	১৮৬	২৫০		

ADOPTED FOR THE PURPOSE OF OPERATION
 UNDER CHAPTER IV OF THE S.B.S.A. & T.A.C.,
 1950, WITHOUT CORRECTION.
 SETTLEMENT OFFICER & SUPERINTENDENT OF
 SURVEY.