
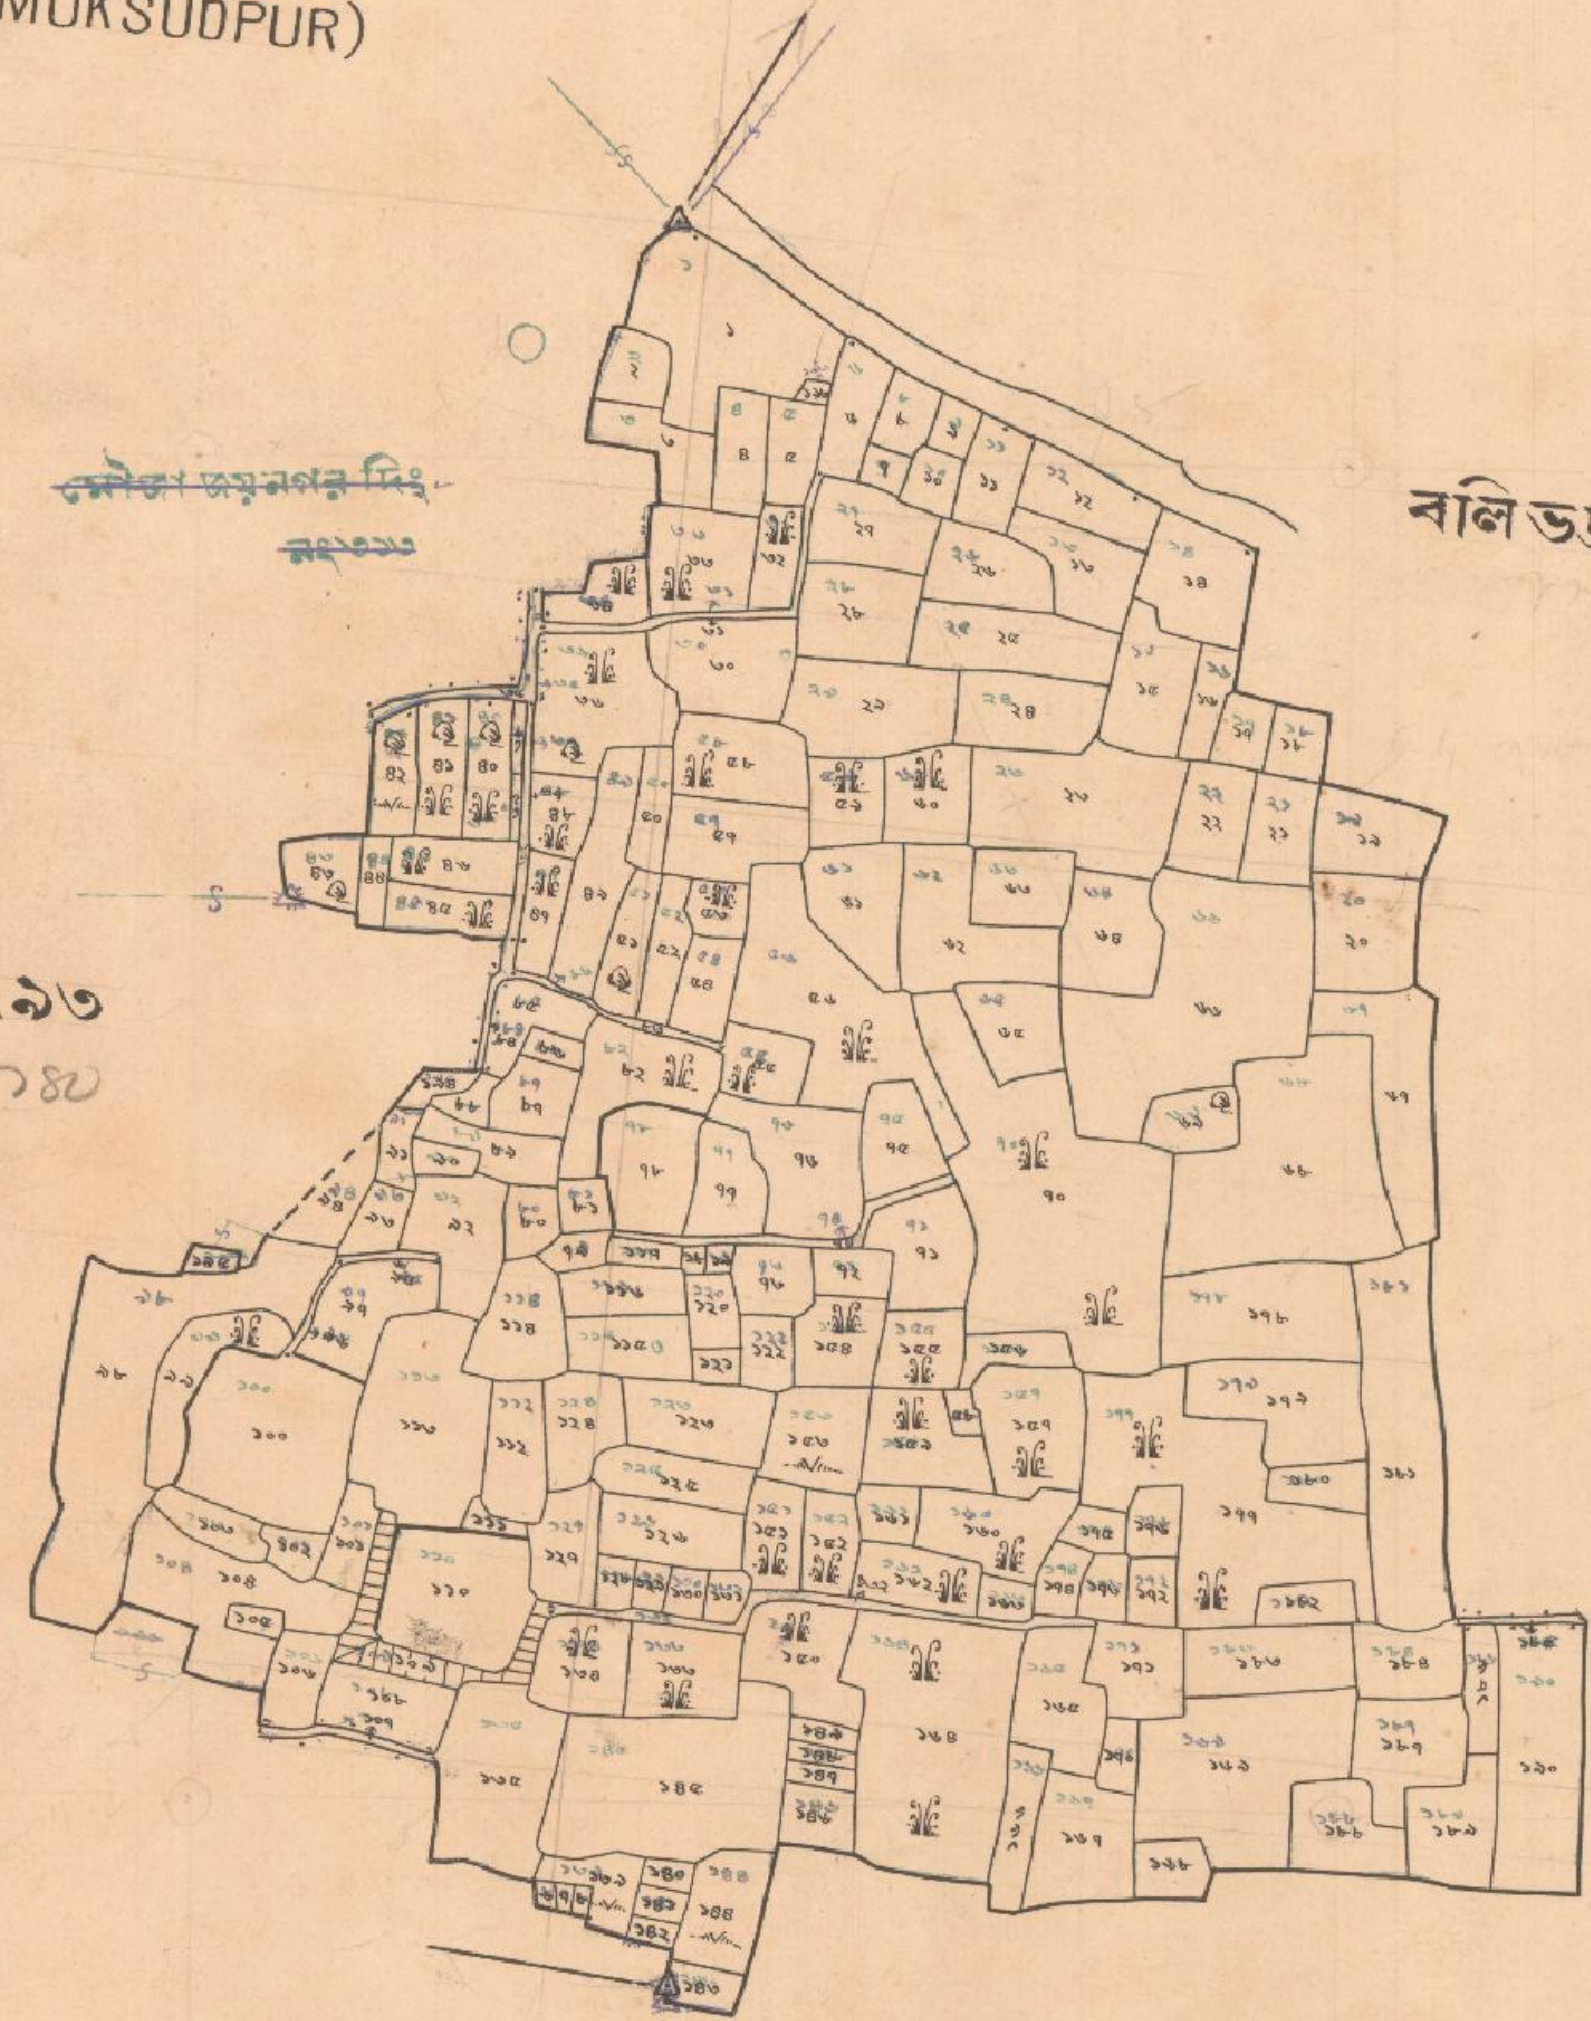


২৫৫৭ ৩৭

1954-55			Survey			Abanipuri		Beyharat	
	Kishwar Amin	Abanipuri Amin	Richard Koo	Commenced	Ended	Commenced	Ended	Commenced	Ended
A. K. Batabyal		Devi Bhabani	K. K. Batabyal			22.1.54	5.2.55	11.3.55	13.4.55

জিলা দিনাজপুর
থানা ফুলবাড়ী
মৌজা মুকসুদপুর
জে. এল. নং ৩৩২
রে. সা. নং ৫০৬৫
স্কেল ১৬" = ১ মাইল

জিলা দিনাজপুর
থানা ফুলবাড়ী
মৌজা মুকসুদপুর (MUKSUDPUR)
জে. এল. নং ৩৩২
রে. সা. নং ৫০৬৫
স্কেল ১৬" = ১ মাইল

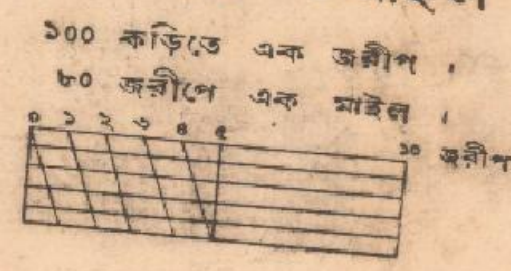

বলিভদ্রপুর নং ১১
১৩০

নথন নং ১৩
১৪০

সাংকেতিক

দালান
জিলাদালান পিলার
অন্যান্য পিলার
লোহার পিলার
ড্রাইভিং স্টেশন
জি. টি. স্টেশন
বেকসার্ক
পাকা ইমদারা
নল কূপ
পাকা রাস্তা
দাগ নং
পাকা পড়ক
কাঁচা পড়ক
রাস্তা
খাল
অসিটে চুক্তি

অসিটে চুক্তি
দাগ নং ১-১০০, ১০১, ১০২
নথন দাগ ১০৩, ১০৪, ১০৫
বলিভদ্রপুর দাগ ১০৬, ১০৭, ১০৮

NAME OF MOUZA	OLD S.L. NO.	NEW S.L. NO.	PS.	DIST.
মুকসুদপুর	৩২	১৩৯		
নথন	৩৩	১৪০		
বলিভদ্রপুর	৩৪	১৪১		

ADOPTED FOR THE PURPOSE OF OPERATION
UNDER CHAPTER IV OF THE E.S.A. & T. ACT,
1950, WITHOUT CORRECTION.
SETTLEMENT OFFICER & SUPERINTENDENT OF SURVEY.

MADE BY THE AUTHORITY OF GOVERNMENT IN 1954-56
Accd.
SETTLEMENT OFFICER AND SUPERINTENDENT OF SURVEY

১২৬-১০
১-১০২