

# জিলা দিনাজপুর

থানা ফুলবাড়ী

মৌজা মঙ্গলপুর (MANGALPUR)

জে, এল, নং ১০৯

রে, সা, নং ৪৭৯০

স্কেল ১৬" = ১ মাইল




শ্রীকৃষ্ণপুর নং ১১৩

সিলাইবাড়ী নং ১৮২

Name of	Khanapuri Amin	Bujharat Khanapuri	Khanapuri		Bujharat	
			Commenced	Ended	Commenced	Ended
S. Hossain	Shatis Chandra Das	Alauddin Gani S. H.	5.2.35	16.2.35	14.6.35	15.6.35

দল দলিয়া নং ১১০

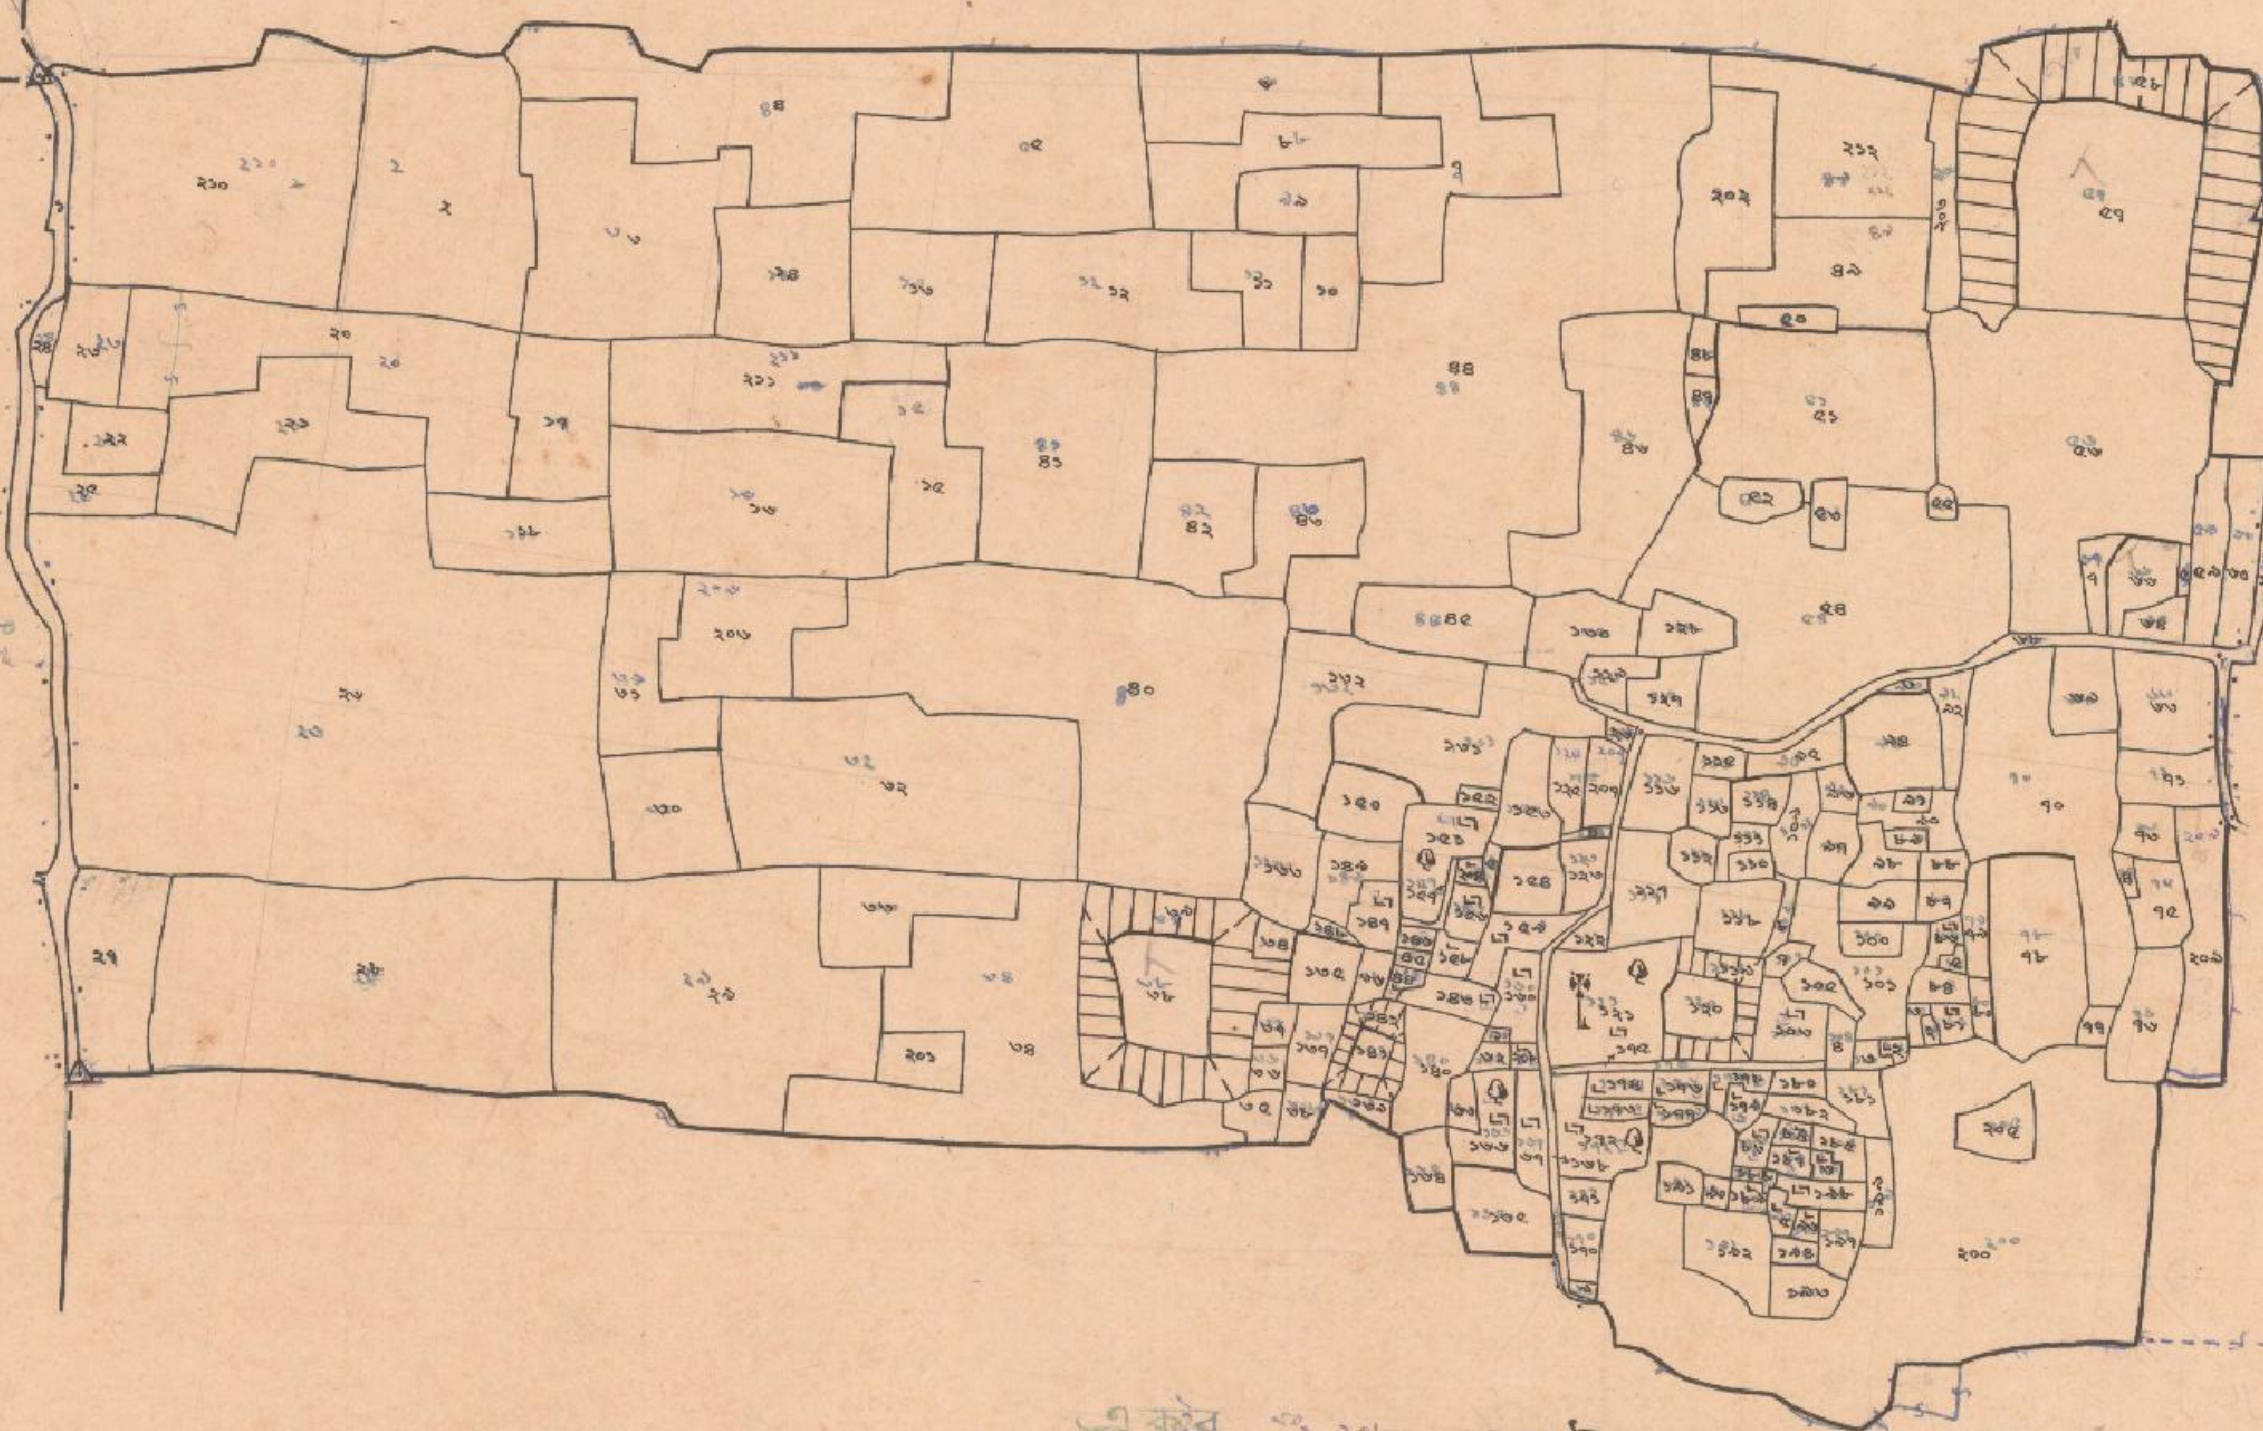

সংকেতিক	
দালান	...
খিস্তীমানের পিলার	...
অন্যান্য পিলার	...
লোহার পিলার	...
ট্রাভার্স স্টেশন	...
জি, টি, স্টেশন	...
বেলুয়ারি	...
পাকা ইন্দুরা	...
নল কুণ্ড	...
পান বরজ	...
পাকা সড়ক	...
কাঁচা সড়ক	...
রাষ্ট্র	...
খাল	...
অবসিটে কুঁড়	...

একইর নং ১০৮

মাপ আদায়  
মাপ টোপ  
বাপি মাপ  
হুট মাপ  
মোট মাপ

ফটো নং	মাপ আদায়	মাপ টোপ
১১৮-১১	১	১১২

MADE BY THE AUTHORITY OF GOVERNMENT IN 1934-36  
Settlement Officer and Superintendent of Survey

NAME OF MOUZA	OLD S.L.NO	NEW S.L.NO	P.S.	DIST.
মঙ্গলপুর	১০৯	১০৯		
দল দলিয়া	১১০	১১০		
শ্রীকৃষ্ণপুর	১১৩	১১৩		
সিলাইবাড়ী	১৮২	১৮২		

ACCEPTED FOR THE PURPOSE OF OPERATION  
UNDER CHAPTER IV OF THE E.S.S.A. & T. ACT,  
1950, WITHOUT CORRECTION.  
Settlement Officer & Superintendent of Survey