

H. 60

Name of				Kistman		Khana post		Buzhara	
Kanungo	Kistman	Khana post	Buzhara	Commenced	Ended	Commenced	Ended	Commenced	Ended
X. Mukherjee	Hari palia Haldar	Hari palia Haldar	X. Mukherjee	5. 1. 37	10. 1. 37	7. 1. 37	10. 1. 37	8. 1. 37	10. 1. 37

জিলা দিনাজপুর

থানা নবাবগঞ্জ

মোজা বড়হাতিশাল (BARA-HATISAL)

জে. এল. নং ১৫৪

রে. সা. নং ৪৫৬৮

স্কেল ১৬ = ১ মাইল

১০০ কতিপে এক জরীপ

৮০ জরীপে এক মাইল

১০ জরীপ


১০ জরীপ

মোজা সোতাপাড়া নং ১৫২

মোজা সোতাপাড়া নং ১৫৩

জিলাগড় নং ১৫৩

মোজা জিলাগড় নং ১৫৪

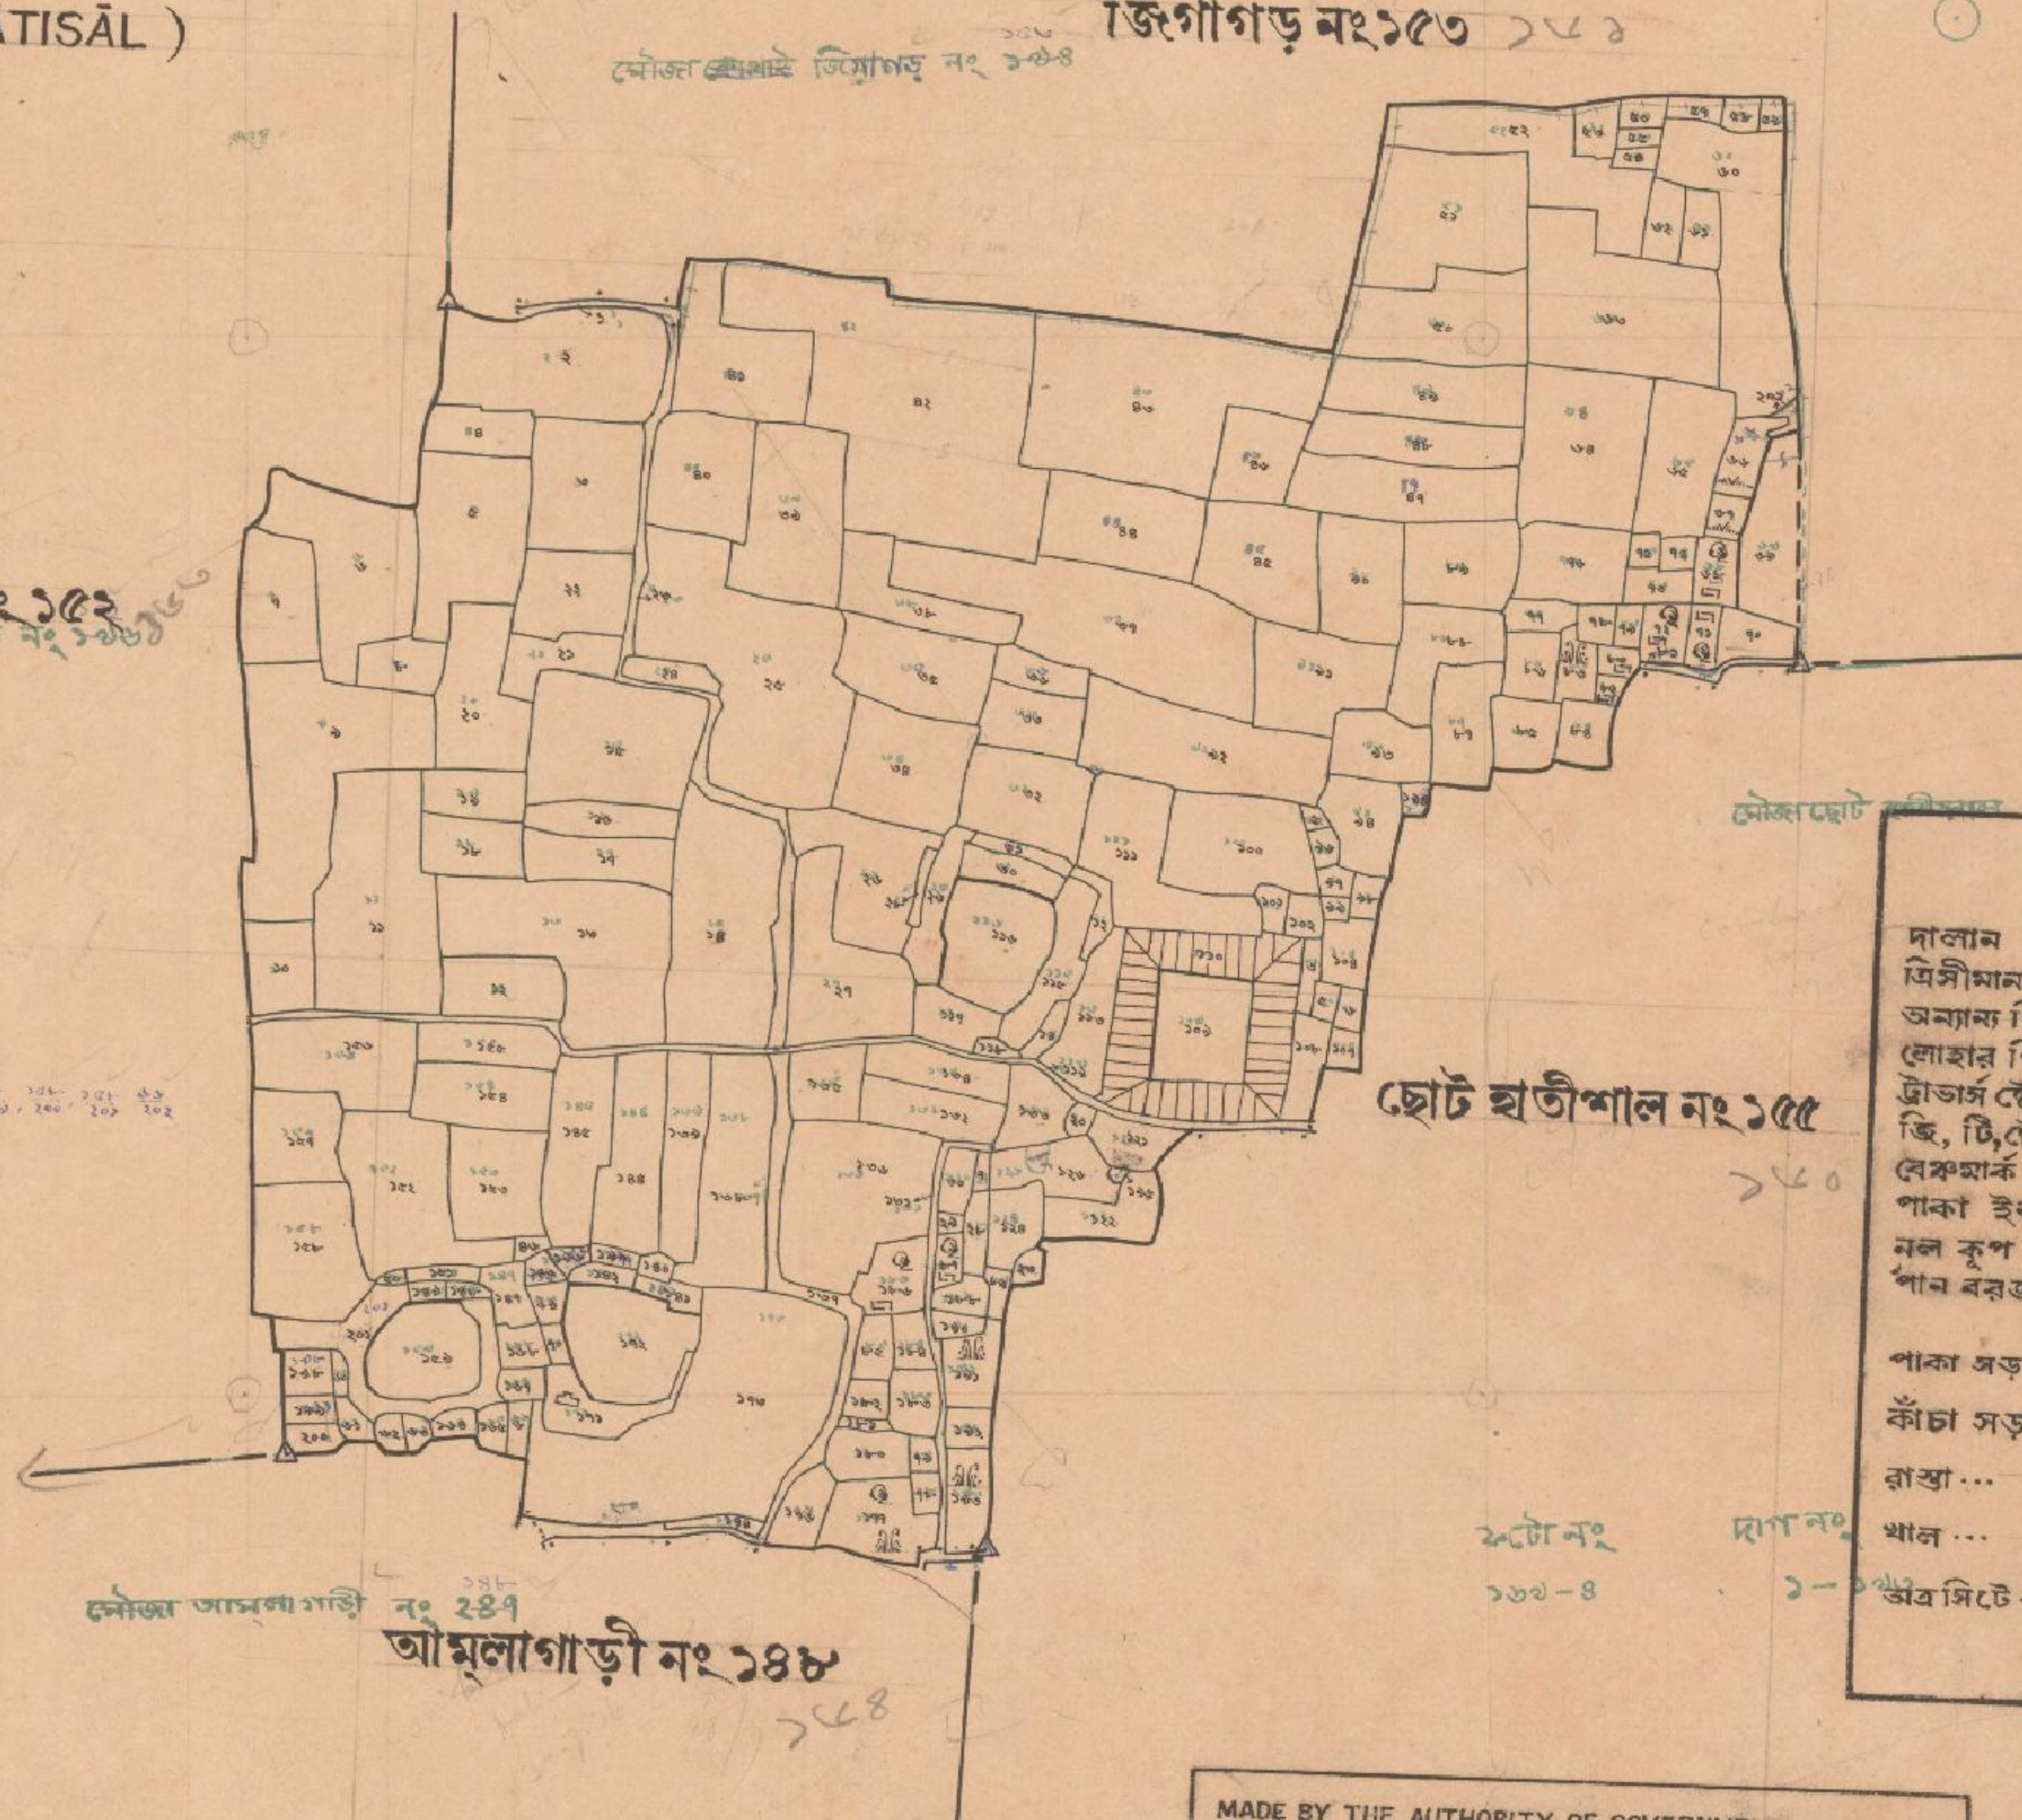

সাক্ষতিক	
দালান	...
মিস্ত্রীমান পিলার	...
অন্যান্য পিলার	...
লোহার পিলার	...
ব্রাজ পিলার	...
জি. টি. পিলার	...
বৈষ্ণব	...
পাকা ইন্দুর	...
নাল কূপ	...
পান বরজ	...
দাগ নং	
পাকা জড়ক	...
কাঁচা জড়ক	...
রাষ্ট্র	৮২, ১১২, ১১৩
খাল	১, ২০১, ২০২
অগ্রসিটে ভুক্ত	১-২০১, ২০২-২০৩

MADE BY THE AUTHORITY OF GOVERNMENT IN 1934-36  
 Settlement Officer and Superintendent of Survey

NAME OF MOUZA	OLD S.L. NO	NEW S.L. NO	I.S.	DIST.
বড় হাতিশাল	১৫৪	১৫২		
সোতাপাড়া	১৫২	১৫৩		
জিলাগড়	১৫৩	১৫১		
ছোট হাতিশাল	১৫১	১৫০		
আমলাগাড়ী	১৫০	১৫৪		

ADOPTED FOR THE PURPOSE OF OPERATION  
 UNDER CHAPTER IV OF THE R.B.S.A. & T. ACT,  
 1950, WITHOUT CORRECTION.  
 Settlement Officer & Superintendent of Survey