

জিলা দিনাজপুর
থানা নবাবগঞ্জ
মৌজা শিমুলবাড়ী (SIMULBARI)
জে, এল, নং ২
জে, সা, নং ৫৬৬০
স্কেল ১৬" = ১ মাইল


১০০ ফুটে এক জমীশ
৮০ জরীপে এক মাইল
১০০ ফুটে এক জমীশ
৮০ জরীপে এক মাইল
১০০ ফুটে এক জমীশ
৮০ জরীপে এক মাইল

Name of	Survey	Khandapuri	Burherat
Kandanga	K. Amin	K. Amin	B. Amin
A. K. Son.	Akter Hasan	Akter Hasan	Akter Hasan
Commenced	Ended	Commenced	Ended
2.1.31	8.1.31	2.1.31	8.1.31
3.3.31	4.3.31	3.3.31	4.3.31

দামোদরপুর নং ১

সাক্ষেতিক

দালান	...
প্রদীপনার পিলার	...
অন্যান্য পিলার	...
লোহার পিলার	...
ড্রাইং স্টেশন	...
জি, টি, স্টেশন	...
বেকহার	...
পাকা ইন্দ্রা	...
নল কূপ	...
পান বরজ	...
দাগ নং	...
পাকা সড়ক	...
কাঁচা সড়ক	...
রাষ্ট্র	...
খাল	...
অগ্রসিটে ভূক্ত	...

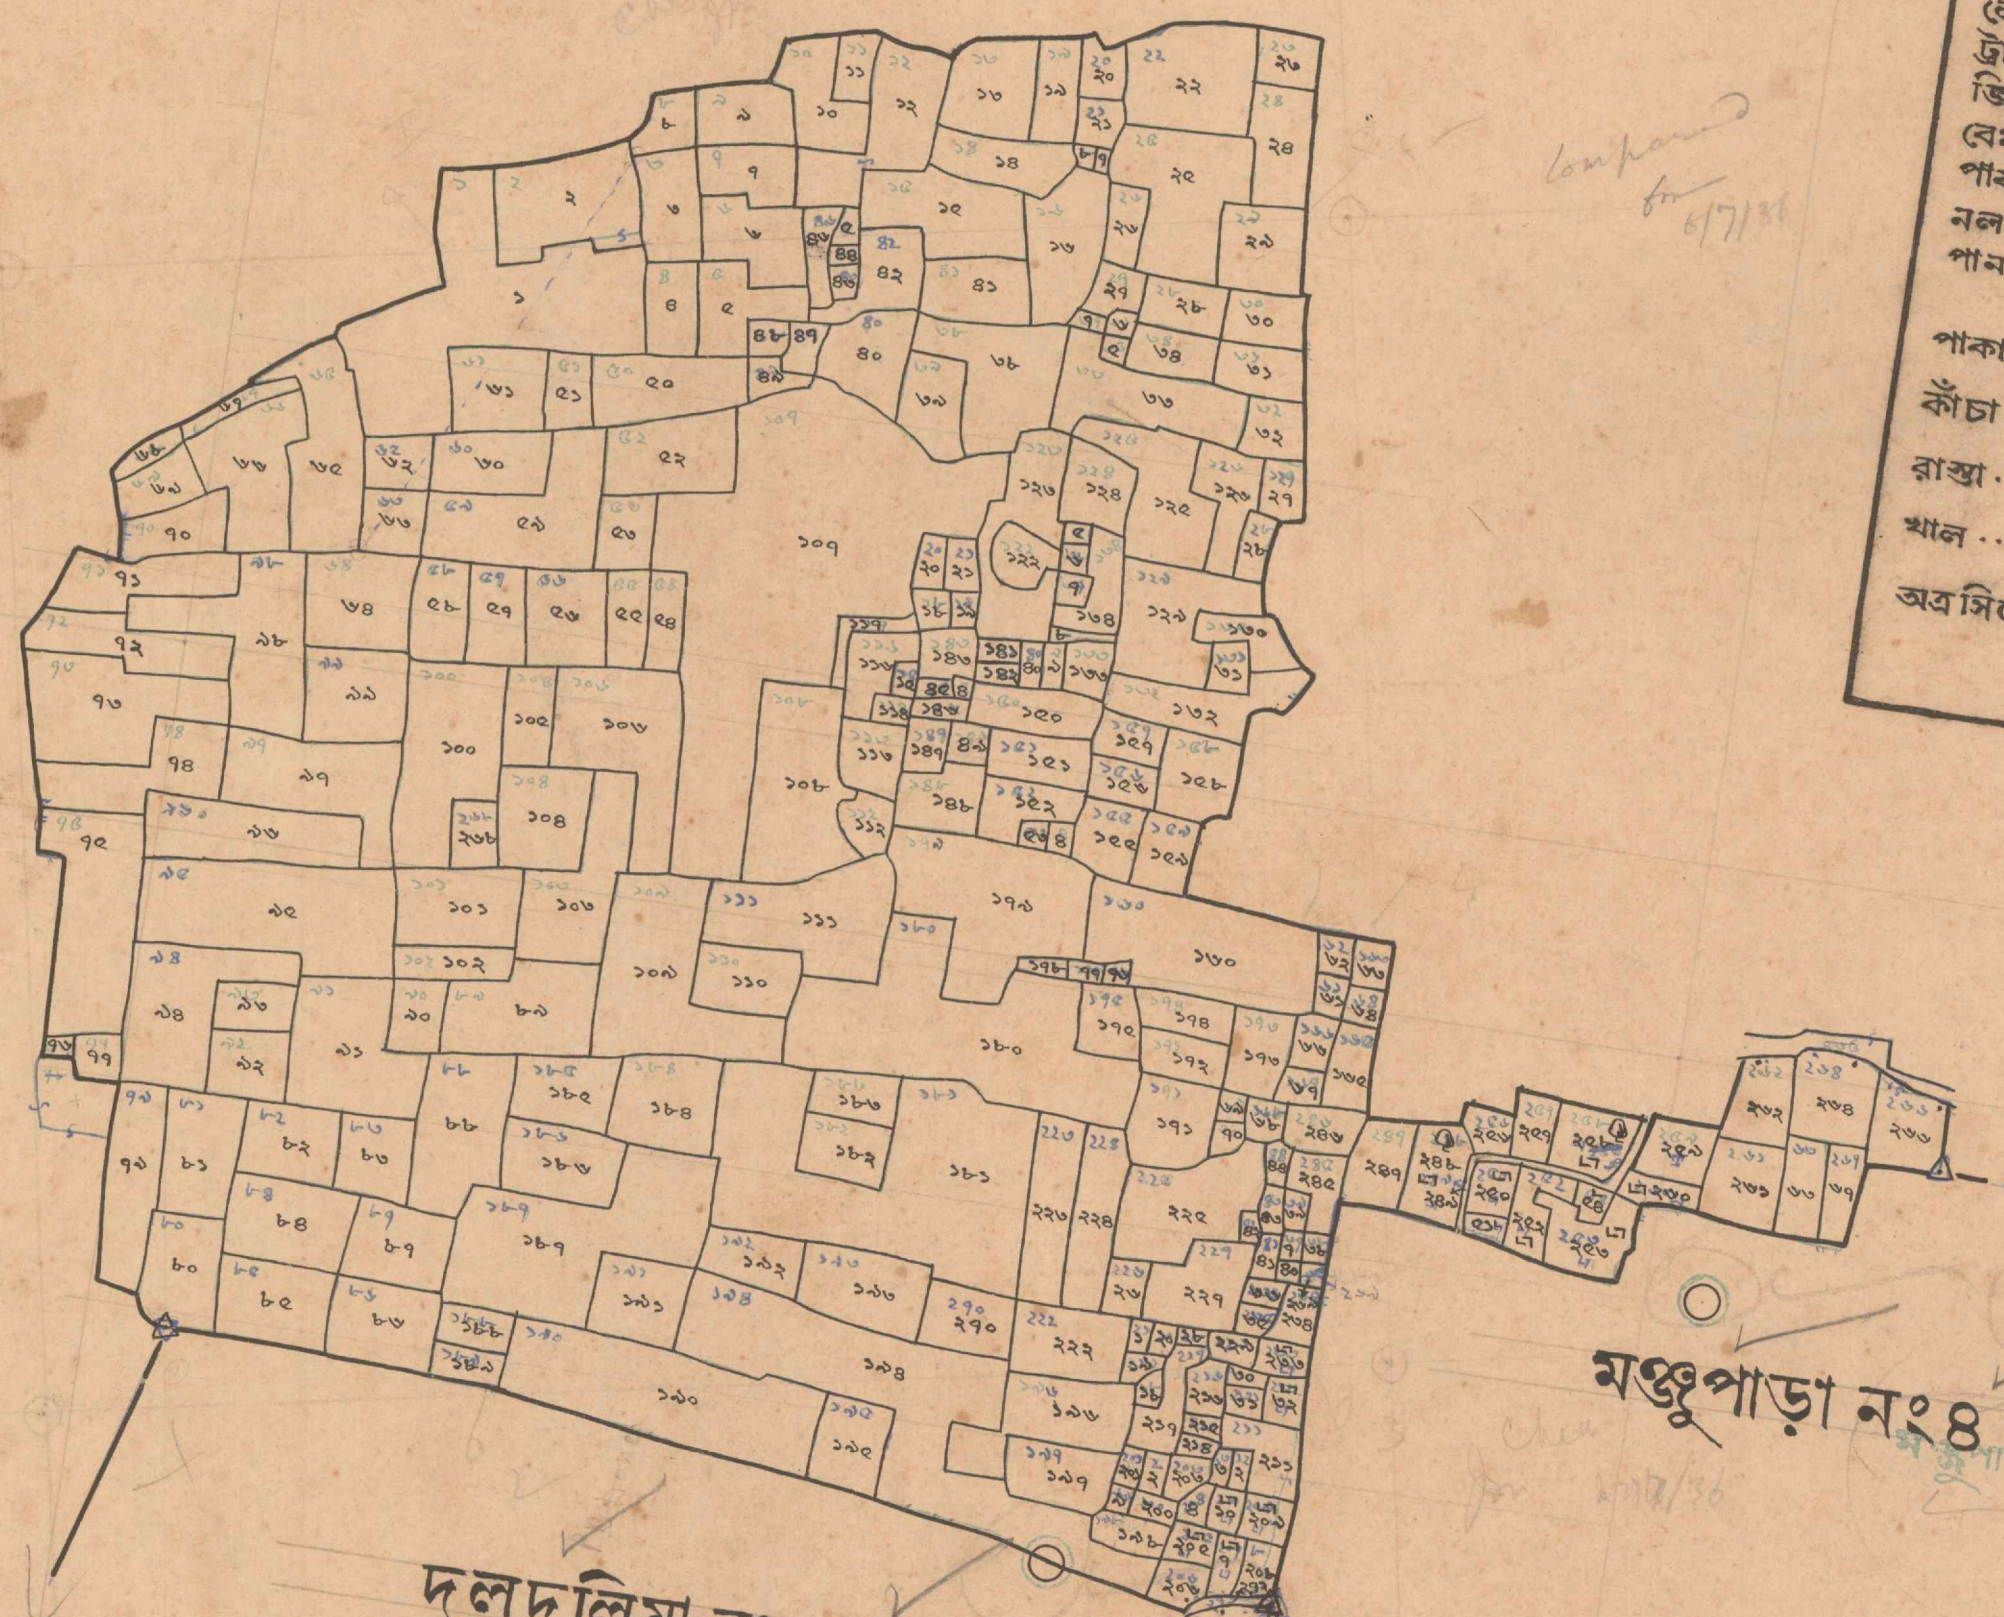

দলদলিয়া নং ১৪৮
থানা পার্বতীপুর

Photo No 25-74
Plot No 1-269

MADE BY THE AUTHORITY OF GOVERNMENT IN 1934-36
F.O. Bell
SETTLEMENT OFFICER AND SUPERINTENDENT OF SURVEY

ADOPTED FOR THE PURPOSE OF OPERATION
UNDER CHAPTER IV OF THE E.S.A. & T.ACT,
1950, WITHOUT CORRECTION.
SETTLEMENT OFFICER & SUPERINTENDENT OF
SURVEY.