

জিলা দিনাজপুর
খানা বীরগঞ্জ
মৌজা দামাইক্ষেত্র (সিট নং ২)
৩০০ কাকিটে এক জরীপ
৮০ জরীপে এক মাইল

জিলা দিনাজপুর
খানা বীরগঞ্জ
মৌজা দামাইক্ষেত্র সিট নং ২ (DAMAIKSHETRA)

জে, এল, নং ৪৮
রে, সা, নং ৩৩
স্কেল ১৬" = ১ মাইল

৩০০ কাকিটে এক জরীপ	৮০ জরীপে এক মাইল
--------------------	------------------


Survey	Area	Perch	Acres	Square Feet
১০০০	১০০০	১০০০	১০০০	১০০০

সাংকেতিক	
দামাইক্ষেত্র	...
খানা বীরগঞ্জ	...
মৌজা দামাইক্ষেত্র	...
জে, এল, নং ৪৮	...
রে, সা, নং ৩৩	...
স্কেল ১৬" = ১ মাইল	...

সিট নং ২

দেবীপুর নং ১৫৩

দেবীপুর নং ১৫৩

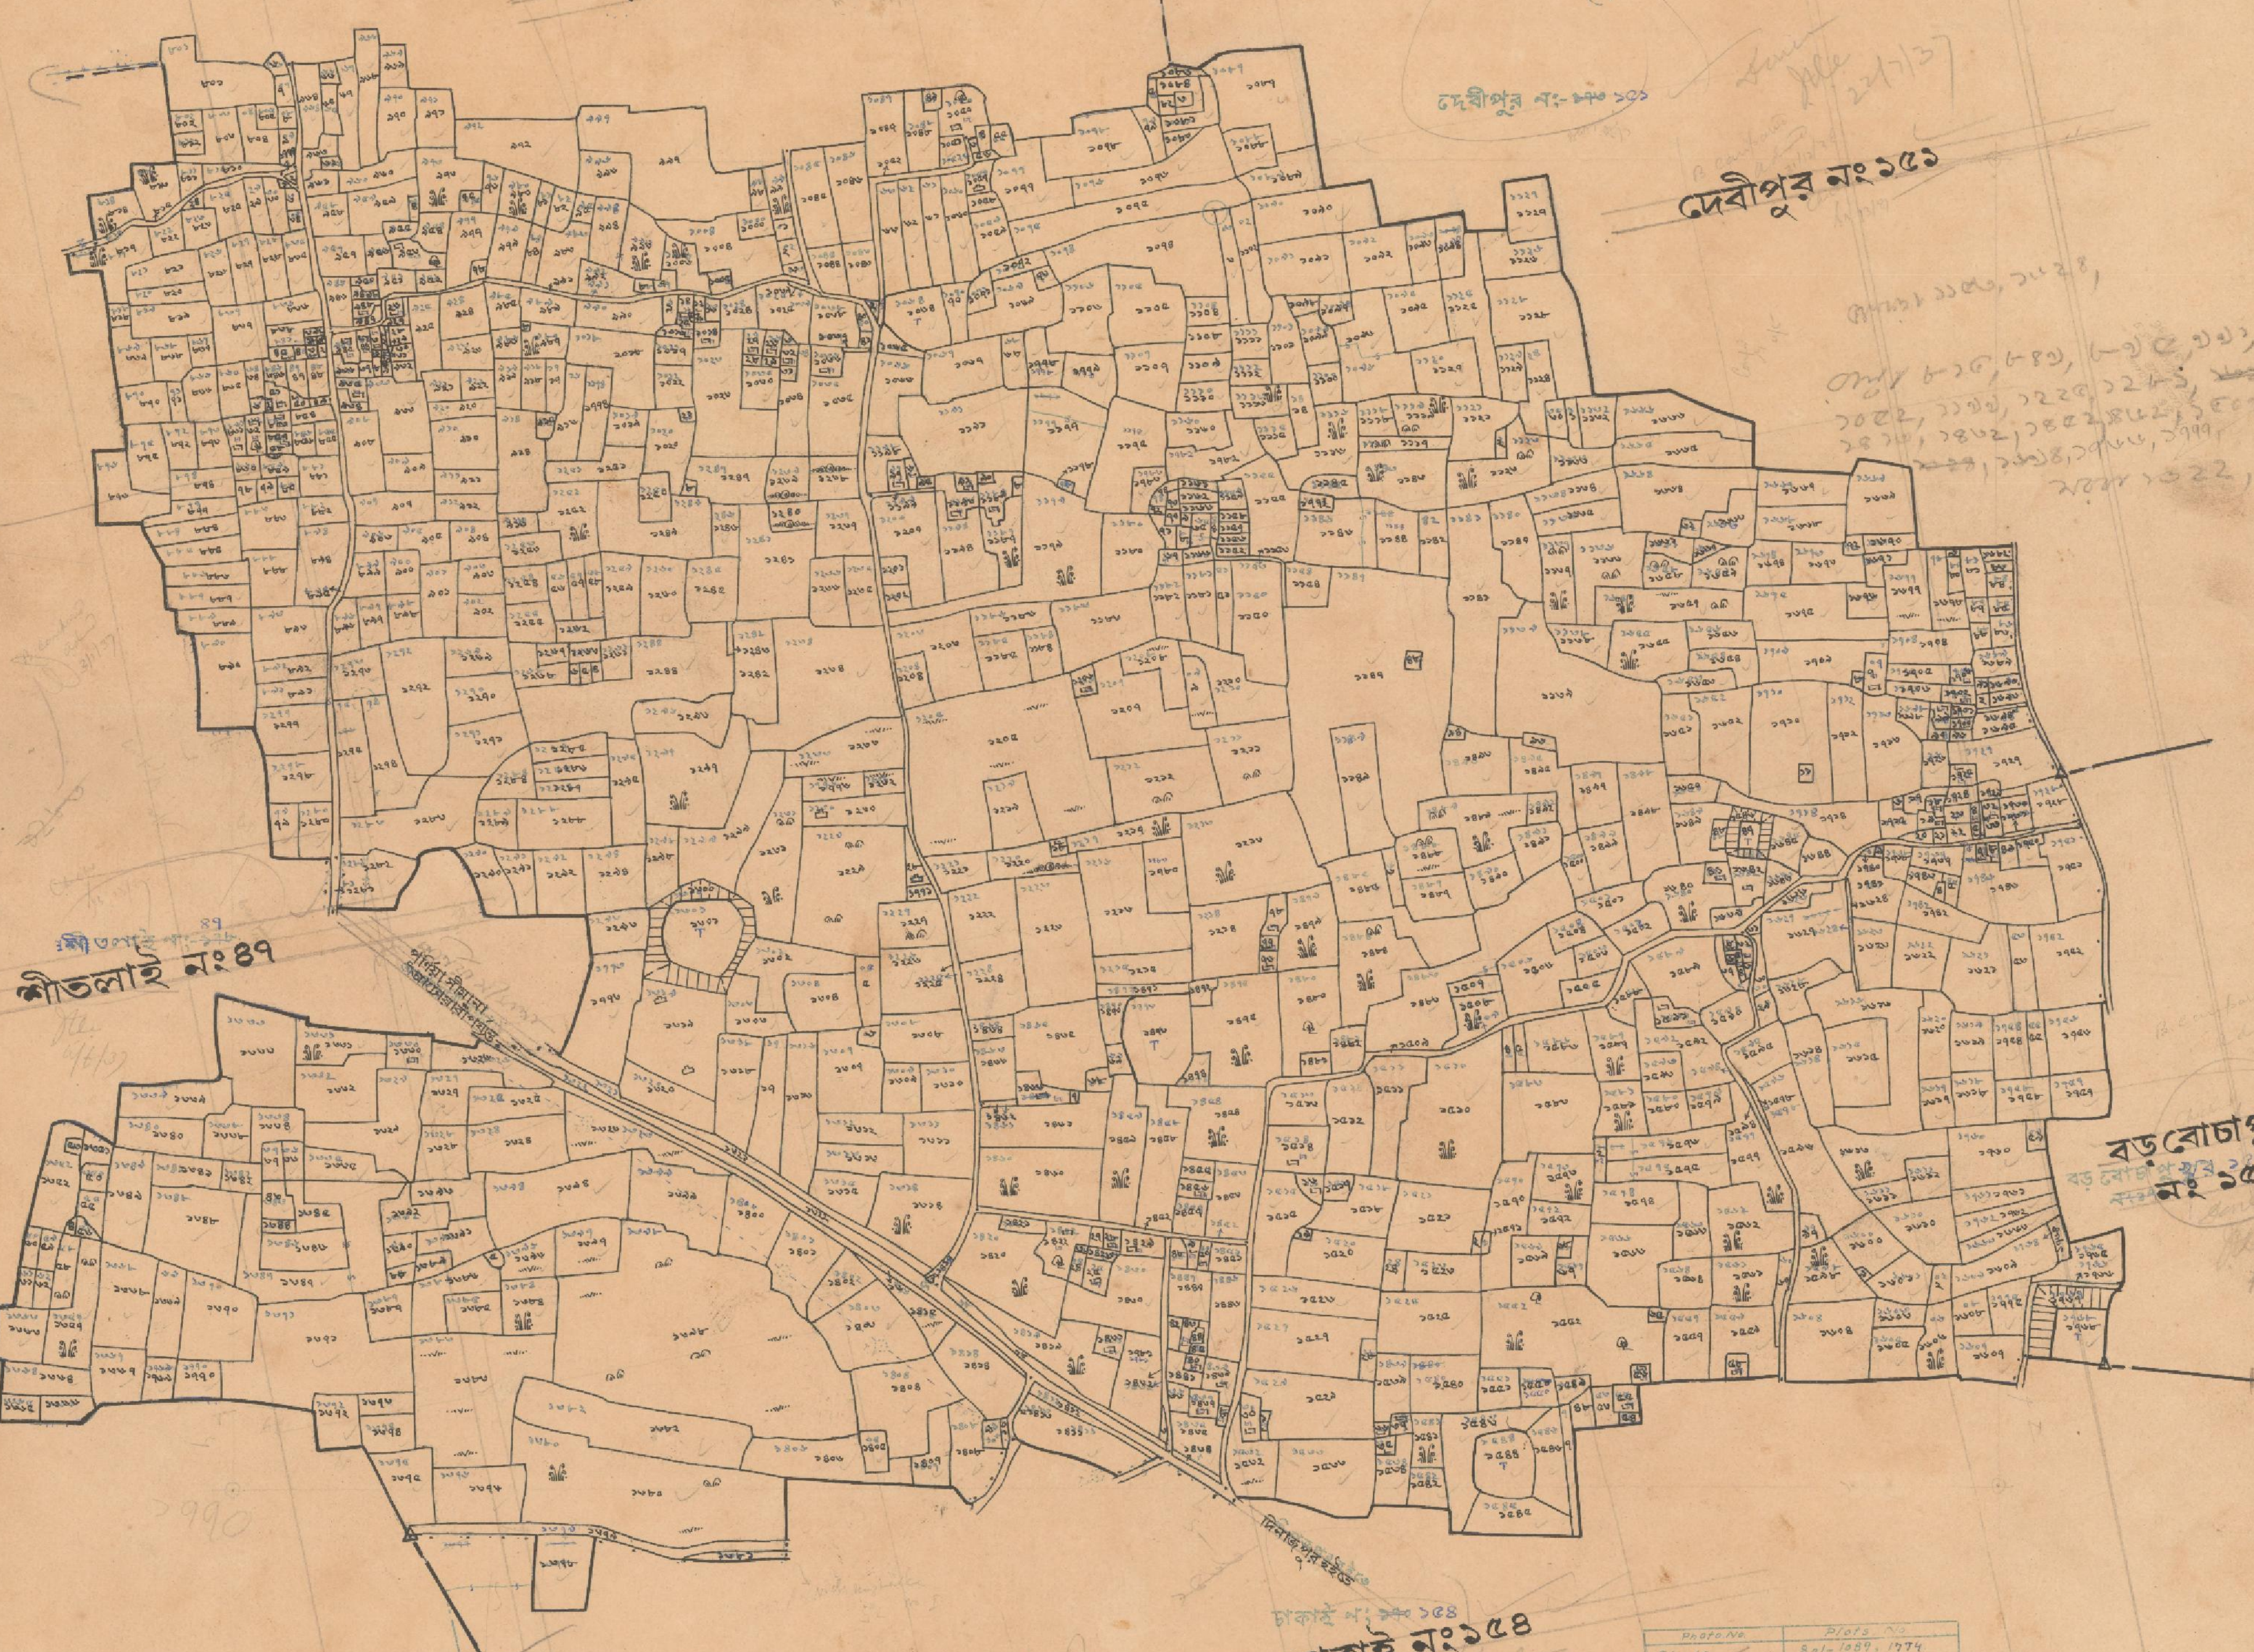

নীতলাই নং ৪৭

বড় বোটা পুখুর
নং ১৫৩

চাকাই নং ১৫৪

Plot No.	Area
১৫-১০	১৫-১০
১৫-১১	১৫-১১
১৫-১২	১৫-১২
১৫-১৩	১৫-১৩

MADE BY THE AUTHORITY OF GOVERNMENT IN 1935-37
For Sell
SETTLEMENT OFFICER AND SUPERINTENDENT OF SURVEY

ADOPTED FOR THE PURPOSE OF OPERATION
UNDER CHAPTER IV OF THE E.S.A. & T.A. 1950, WITHOUT CORRECTION.
SETTLEMENT OFFICER & SUPERINTENDENT OF SURVEY.